


ΔΙΑΓΡΑΜΜΑ ΜΙΣΘΩΣΗΣ ΘΕΣΕΩΝ ΚΟΙΝΟΧΡΗΣΤΟΥ ΧΩΡΟΥ ΤΗΣ ΠΑΝΗΓΥΡΗΣ Ι. Ν. ΑΓΙΑΣ ΜΑΡΙΝΑΣ ΚΑΙ Ι. Ν. ΜΕΤΑΜΟΡΦΩΣΗΣ ΤΟΥ ΣΩΤΗΡΟΣ
 ΣΤΗΝ ΠΑΡΑΛΙΑ ΕΠΑΝΟΜΗΣ ΤΟΥ Δ' ΘΕΡΜΑΪΚΟΥ (1/2)

ΚΛΙΜΑΚΑ 1:500

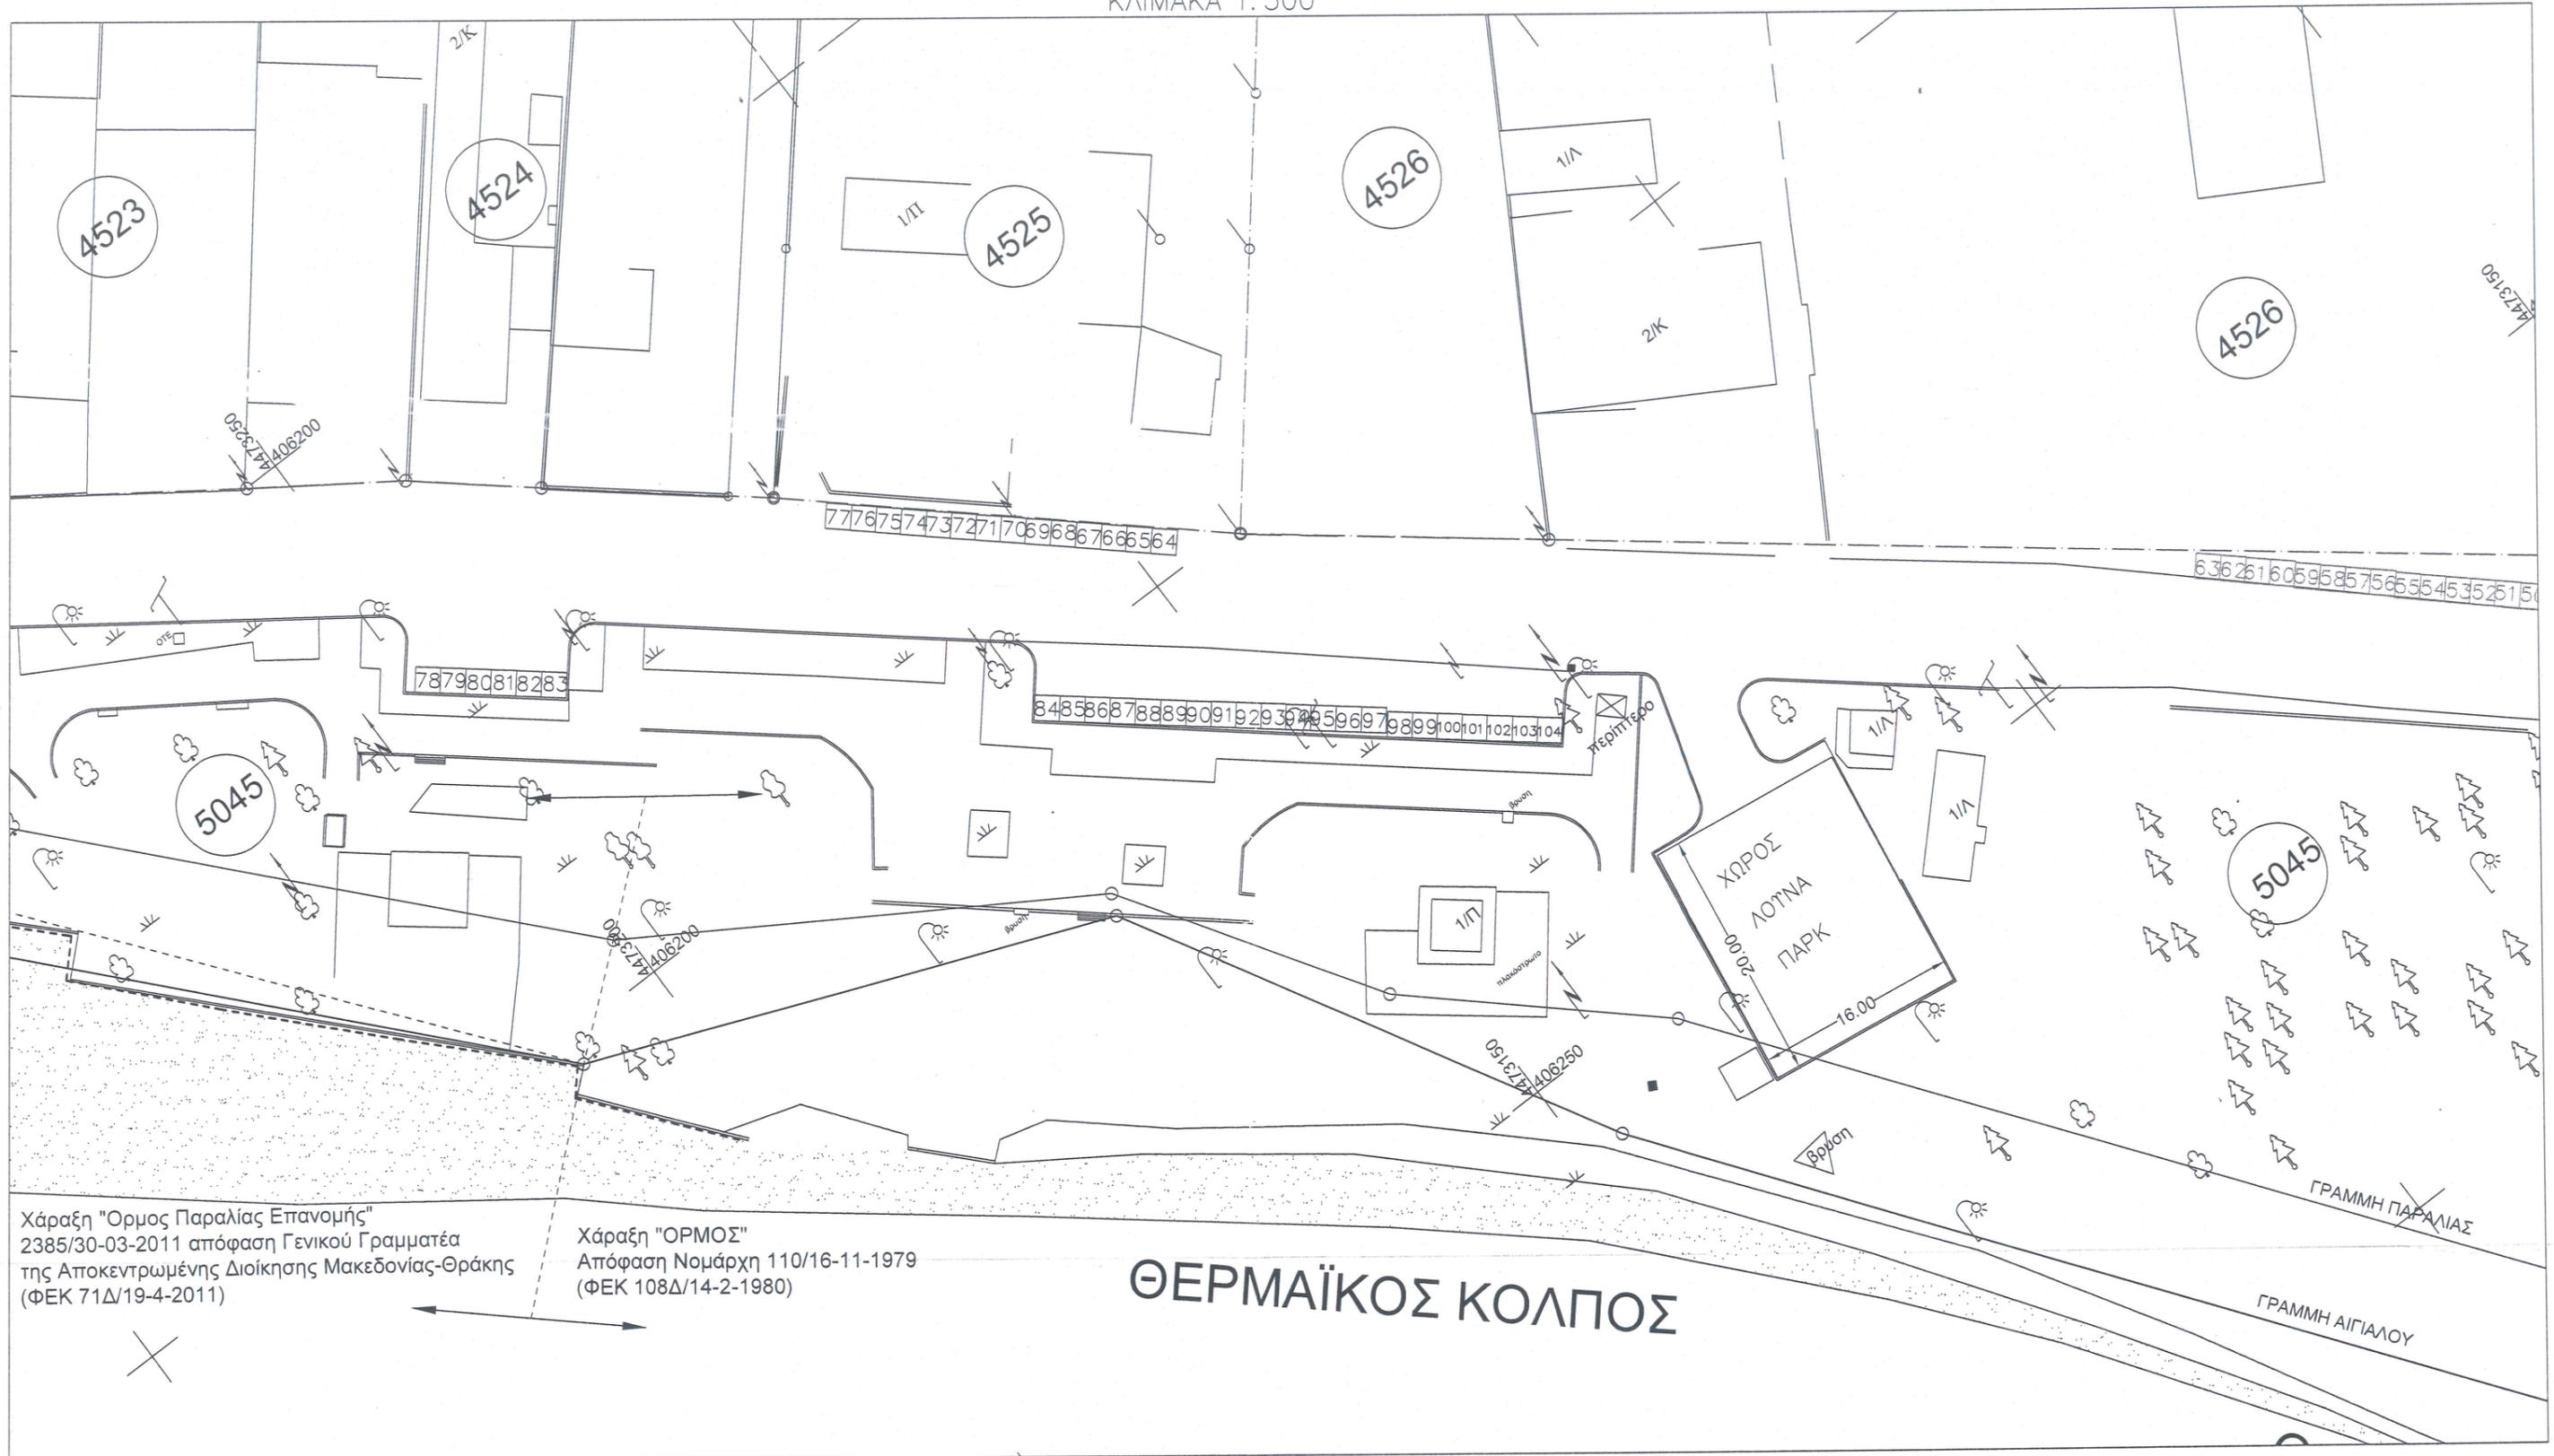

ΥΠΟΜΝΗΜΑ
 ΣΥΝΟΛΟ ΘΕΣΕΩΝ : 104
 ΠΑΓΚΟΣ
 ΔΙΑΣΤΑΣΕΩΝ 2μ. x 2μ.
 ΚΑΝΤΙΝΑ
 ΔΙΑΣΤΑΣΕΩΝ 5μ. x 3μ.

43
 ΚΑΝΤΙΝΑ
 ΧΗΜΙΚΗ ΤΟΥΑΛΕΤΑ
 ΔΙΑΣΤΑΣΕΩΝ 1μ. x 1μ.
 ΧΗΜ. ΤΟΥΑΛΕΤΑ ΑΜΕΑ
 ΔΙΑΣΤΑΣΕΩΝ 1.6μ. x 1.6μ.

ΘΕΣΗ ΠΑΙΓΝΙΟΥ
 ΔΙΑΦΟΡΩΝ ΔΙΑΣΤΑΣΕΩΝ
 ΠΑΙΧΝΙΔΙ

Περαία 14 / 2 / 2023
 Η ΣΥΝΤΑΚΤΡΙΑ
 Μουδάτσου Ελευθερία
 ΠΕ Τοπογράφος Μηχανικός
 με Γ' βαθμό


Περαία 16 / 02 / 2023
 ΕΛΕΓΧΘΗΚΕ
 Η προϊσταμένη του Τμήματος
 Ελένη Κατσαντωνοπούλου
 ΠΕ Πολιτικών Μηχανικών
 με Α' βαθμό

Περαία / / 2023
 ΘΕΩΡΗΘΗΚΕ
 Ο προϊστάμενος Δ/σης
 Δρ. Σπυρίδων Μανωλάκης
 ΠΕ Πολιτικών Μηχανικών
 με Α' βαθμό

ΔΙΑΓΡΑΜΜΑ ΜΙΣΘΩΣΗΣ ΘΕΣΕΩΝ ΚΟΙΝΟΧΡΗΣΤΟΥ ΧΩΡΟΥ ΤΗΣ ΠΑΝΗΓΥΡΗΣ Ι. Ν. ΑΓΙΑΣ ΜΑΡΙΝΑΣ ΚΑΙ Ι. Ν. ΜΕΤΑΜΟΡΦΩΣΗΣ ΤΟΥ ΣΩΤΗΡΟΣ ΣΤΗΝ ΠΑΡΑΛΙΑ ΕΠΑΝΟΜΗΣ ΤΟΥ Δ ΘΕΡΜΑΙΚΟΥ (2/2)

ΚΛΙΜΑΚΑ 1:500

ΤΡΑΙΛΙΟ

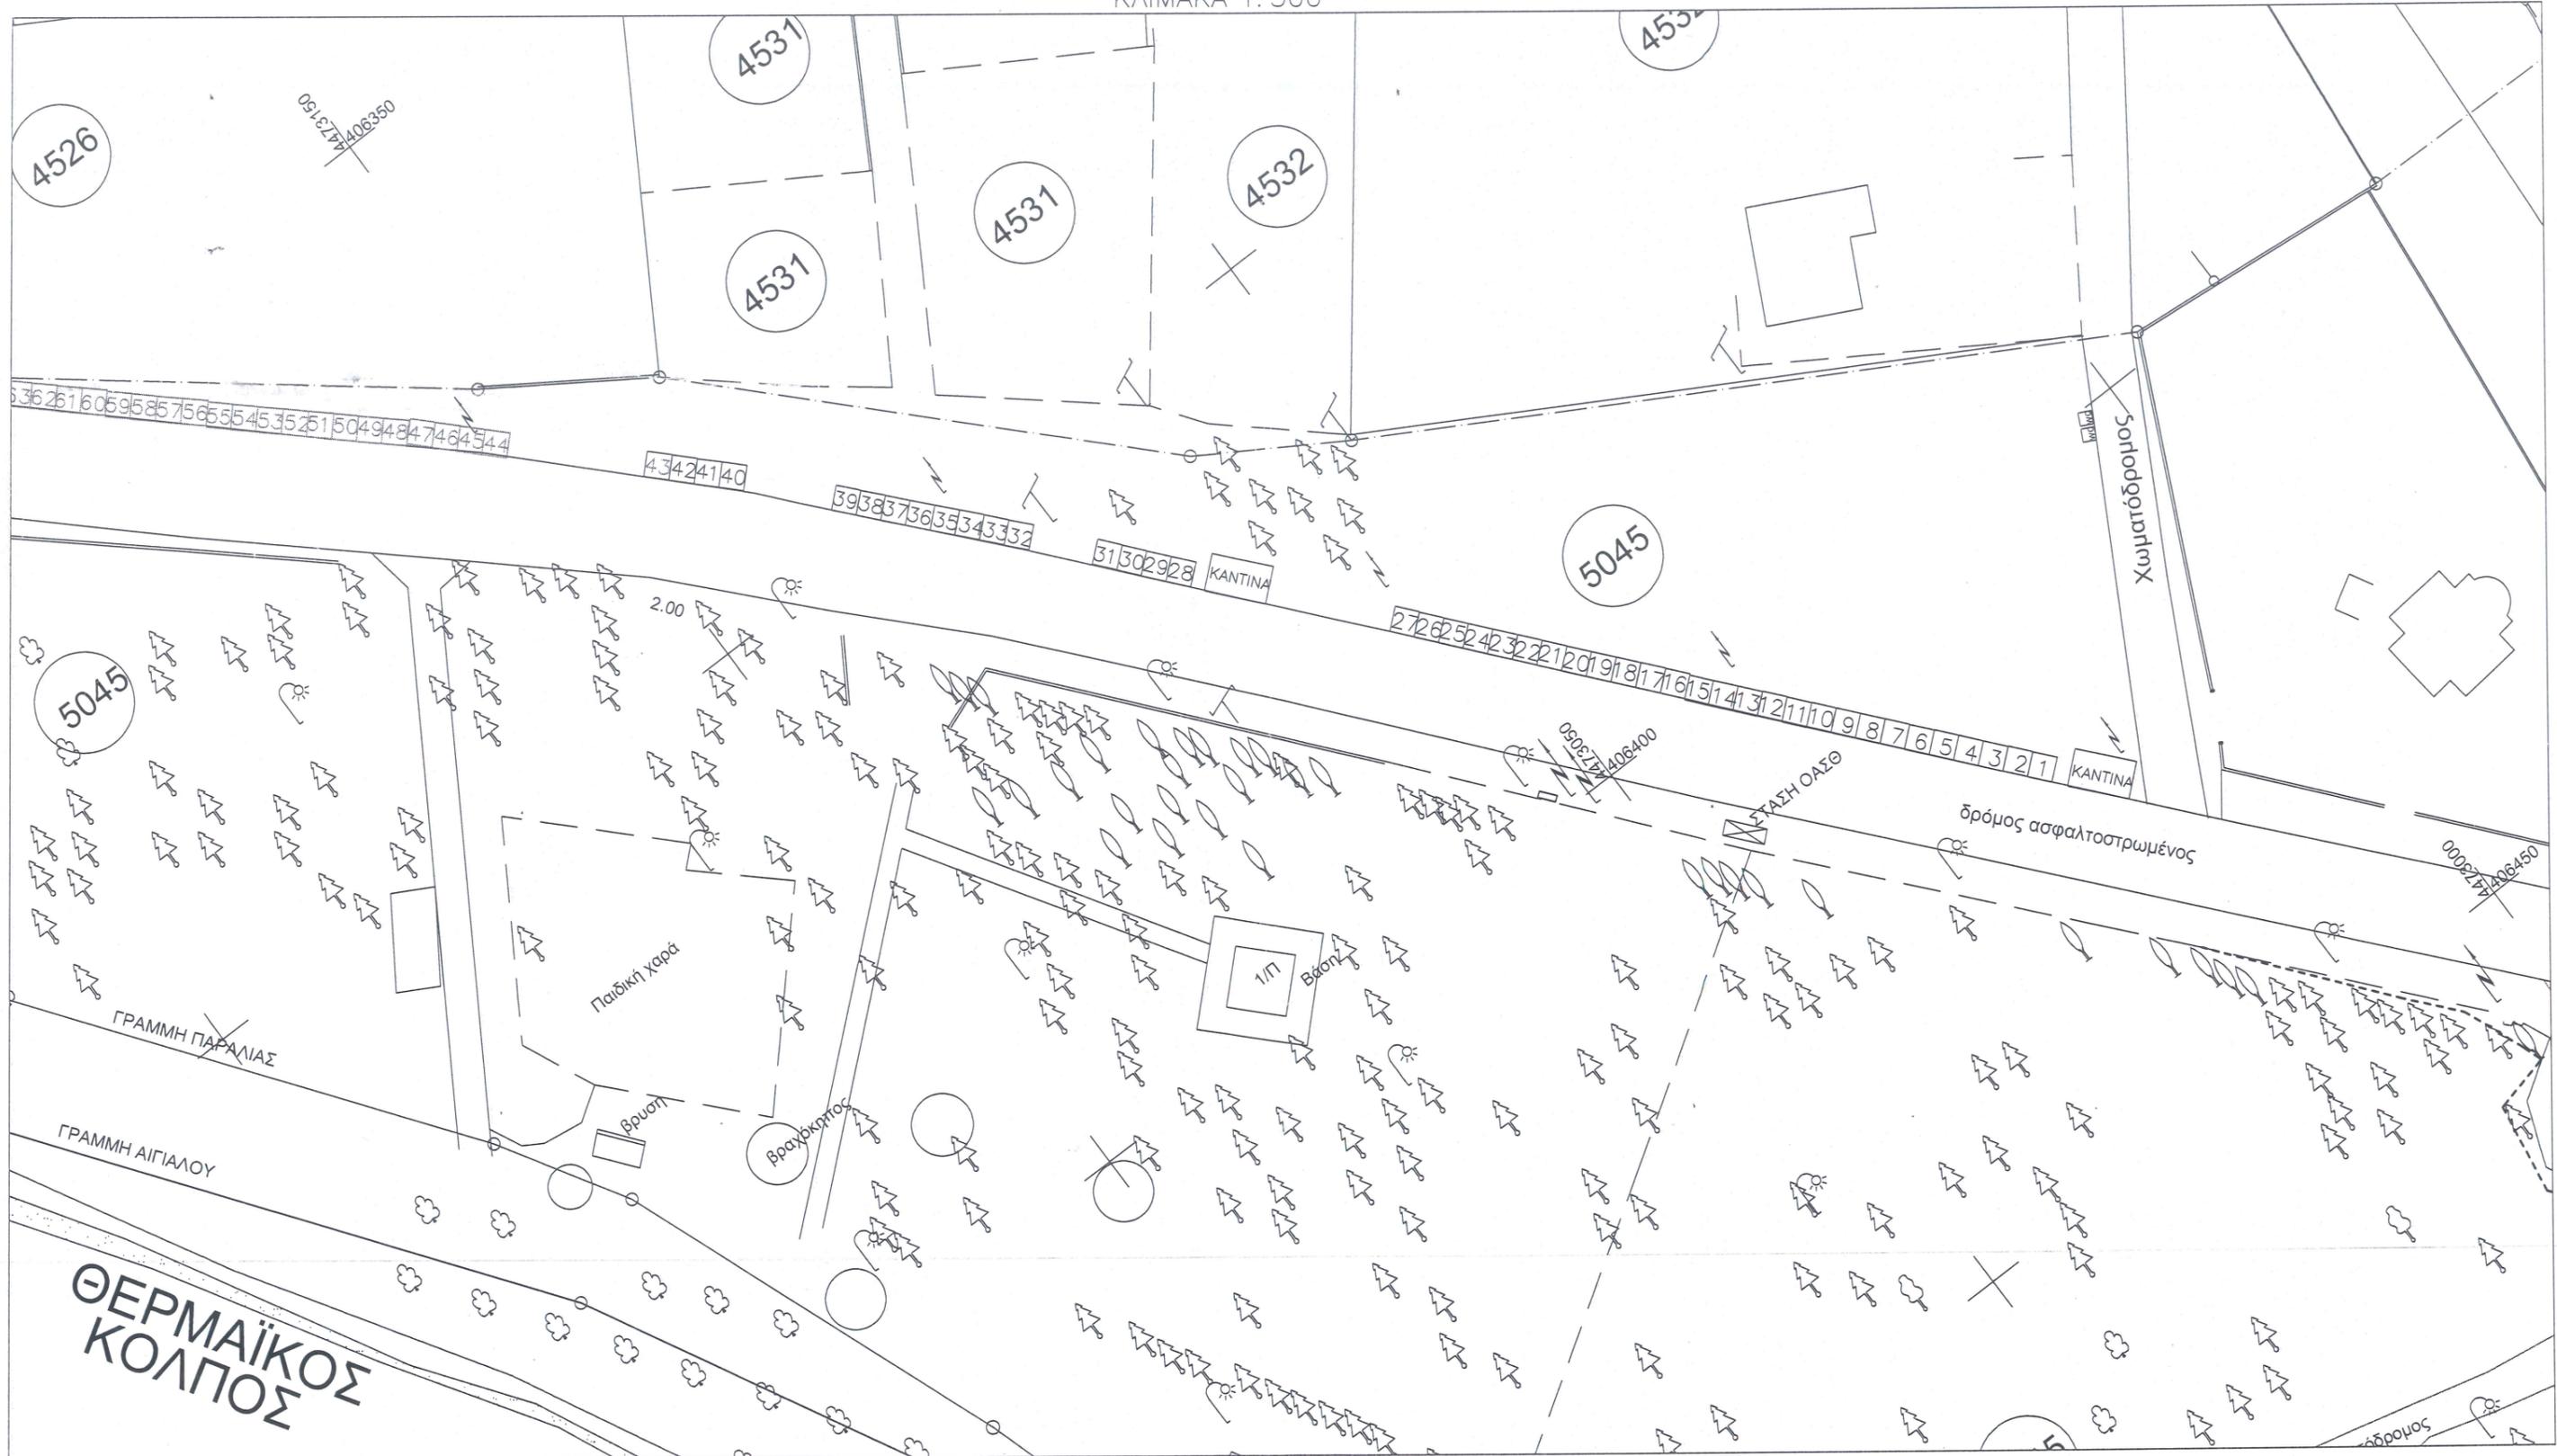

ΥΠΟΜΝΗΜΑ
 ΣΥΝΟΛΟ ΘΕΣΕΩΝ : 104
 ΠΑΓΚΟΣ
 ΔΙΑΣΤΑΣΕΩΝ 2μ. x 2μ.
 ΚΑΝΤΙΝΑ
 ΔΙΑΣΤΑΣΕΩΝ 5μ. x 3μ.

43

ΚΑΝΤΙΝΑ

ΧΗΜΙΚΗ ΤΟΥΑΛΕΤΑ
 ΔΙΑΣΤΑΣΕΩΝ 1μ. x 1μ.
 ΧΗΜ. ΤΟΥΑΛΕΤΑ ΑΜΕΑ
 ΔΙΑΣΤΑΣΕΩΝ 1.6μ. x 1.6μ.

ΘΕΣΗ ΠΑΙΓΝΙΟΥ
 ΔΙΑΦΟΡΩΝ ΔΙΑΣΤΑΣΕΩΝ

ΠΑΙΧΝΙΑ

Περαία 14 / 2 / 2023
 Η ΣΥΝΤΑΚΤΡΙΑ

Μουδάτσου Ελευθερία
 Π.Ε Τοπογράφος Μηχανικός
 με Γ' βαθμό

Περαία 16 / 02 / 2023
 ΕΛΕΓΧΘΗΚΕ

Η προϊσταμένη του Τμήματος

Ελένη Κατσάντωνοπούλου
 Π.Ε Πολιτικών Μηχανικών
 με Α' βαθμό

Περαία / / 2023
 ΘΕΩΡΗΘΗΚΕ

Ο προϊστάμενος Δ/σης

Δρ. Σπυρίδων Μαυρικάκης
 Π.Ε Πολιτικών Μηχανικών
 με Α' βαθμό