




ΤΟΜΗ Α-Α
κλίμακα 1:100

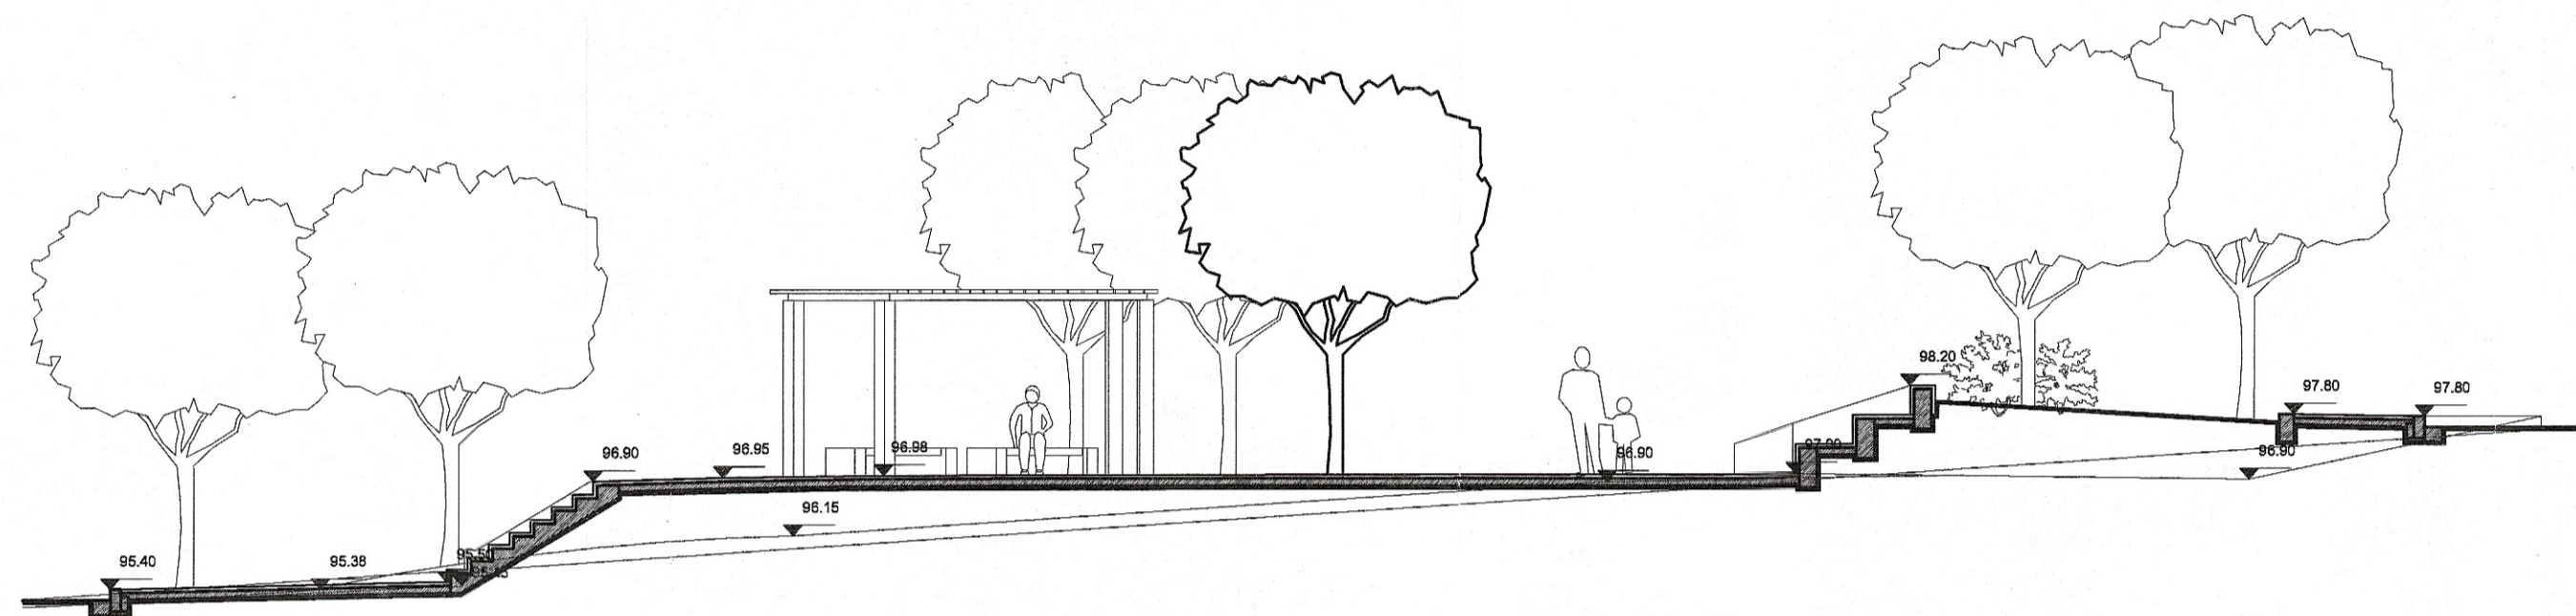

ΤΟΜΗ Β-Β
κλίμακα 1:100

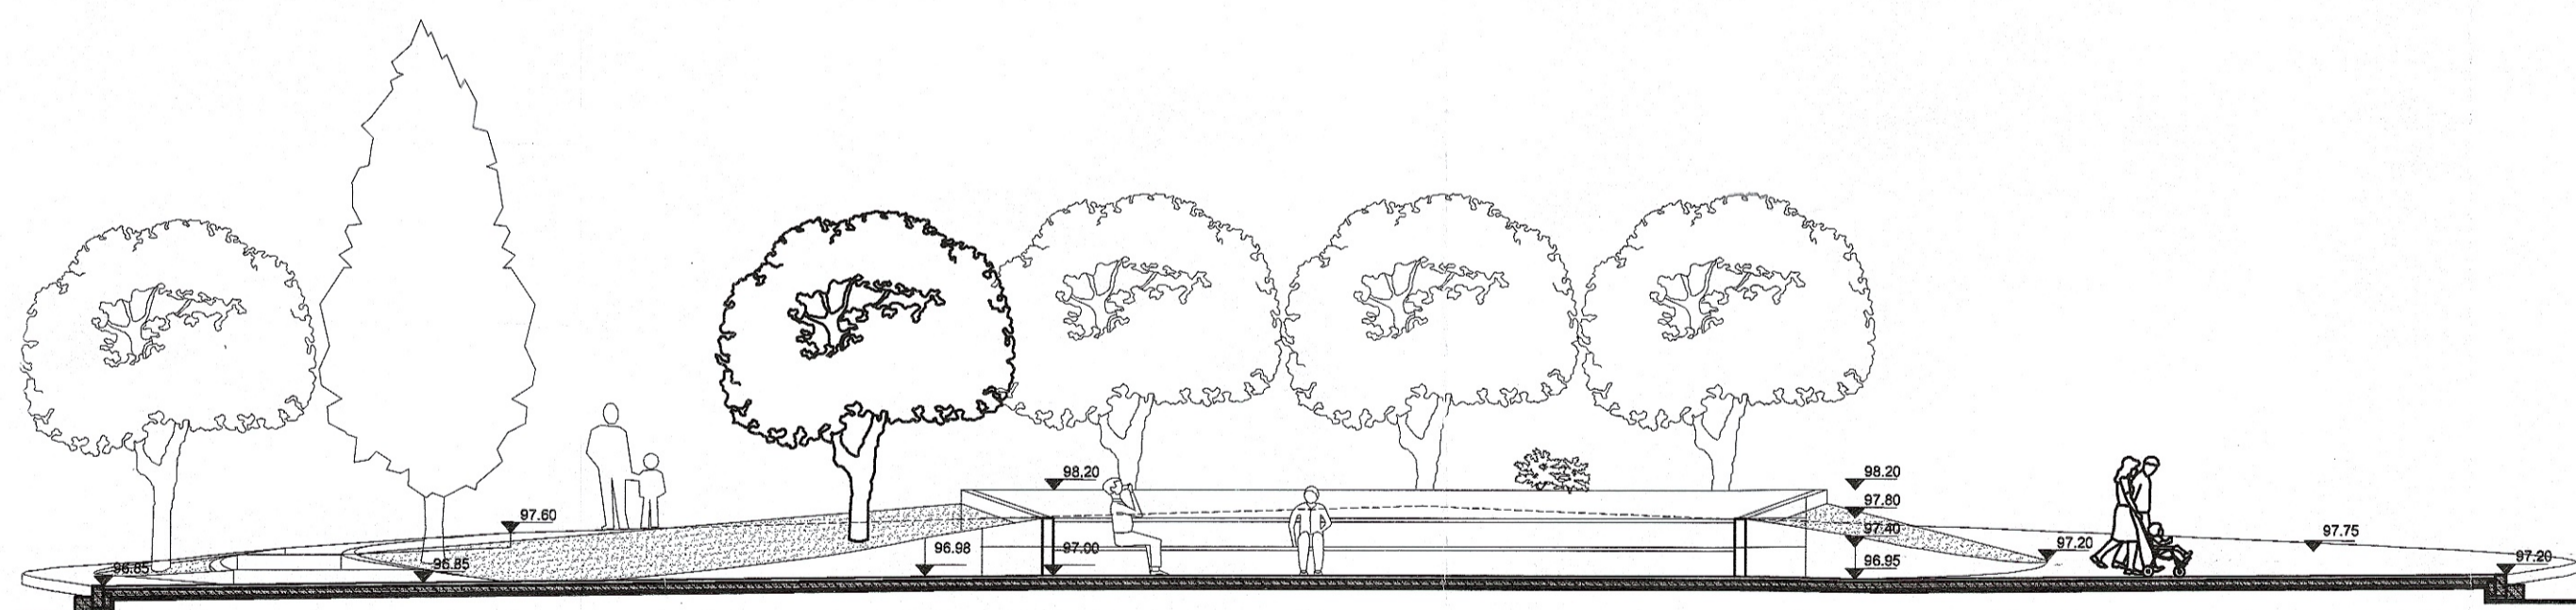

ΤΟΜΗ Γ-Γ
κλίμακα 1:100

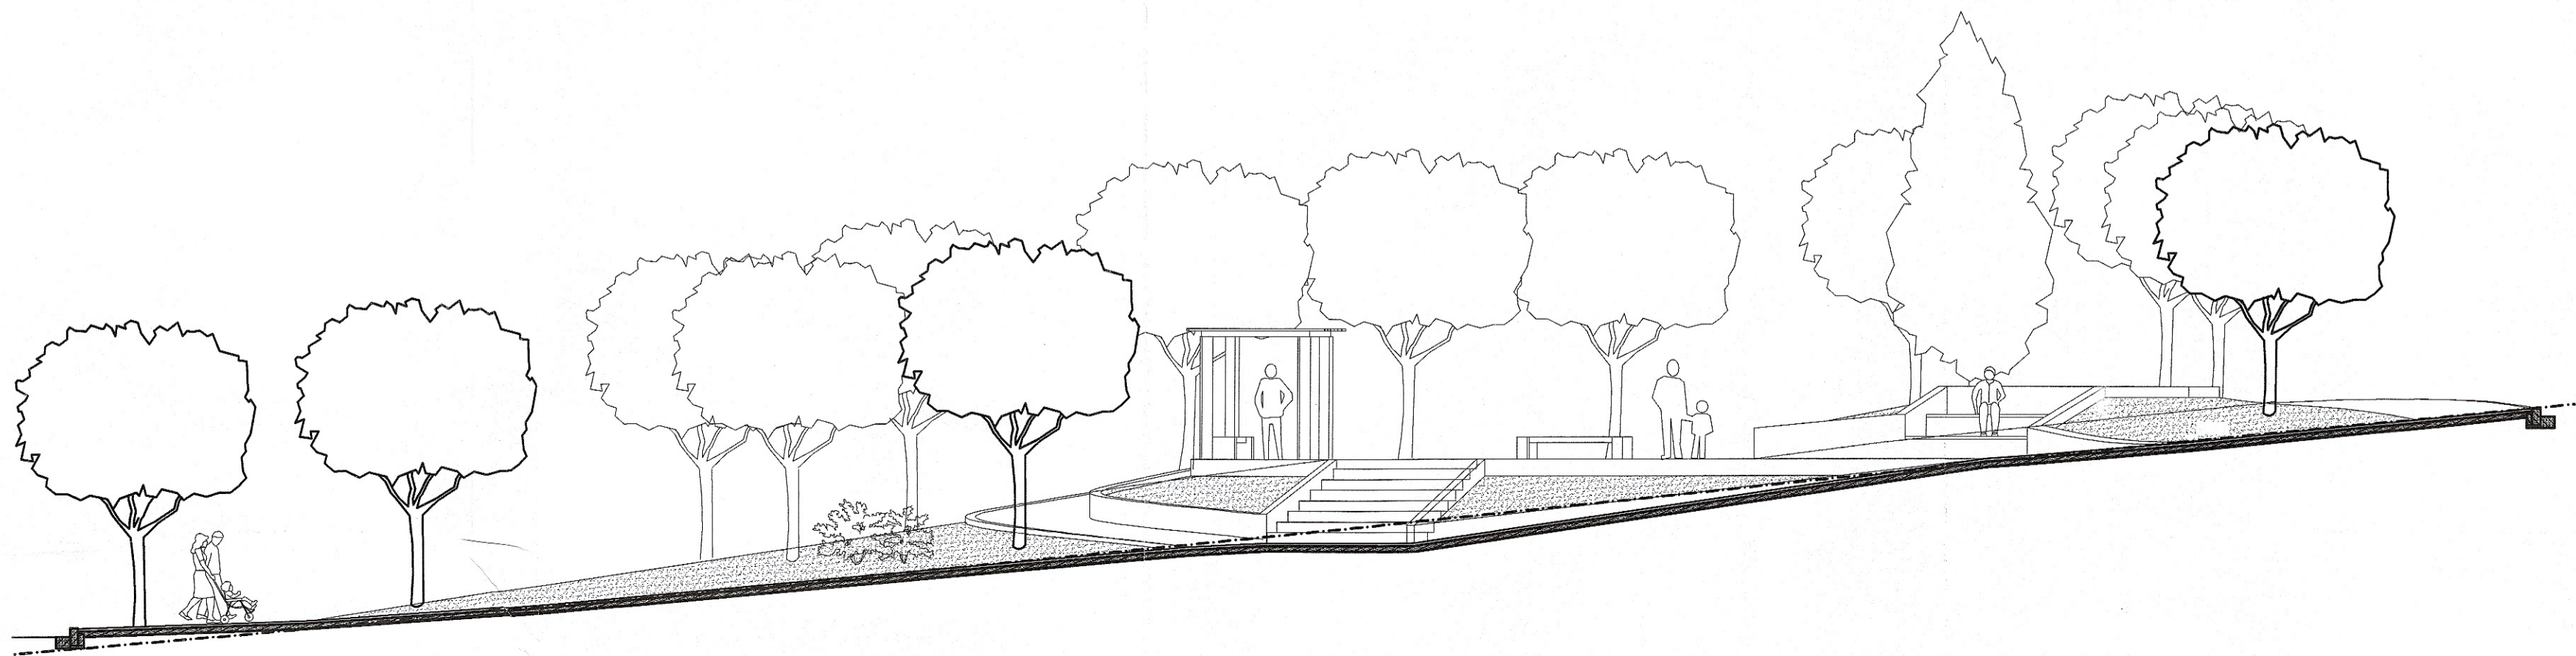

ΤΟΜΗ Δ-Δ
κλίμακα 1:100



ΕΛΛΗΝΙΚΗ ΔΗΜΟΚΡΑΤΙΑ
ΠΕΡΙΦΕΡΕΙΑ ΚΕΝΤΡΙΚΗΣ ΜΑΚΕΔΟΝΙΑΣ
ΝΟΜΟΣ ΘΕΣΣΑΛΟΝΙΚΗΣ
ΔΗΜΟΣ ΘΕΡΜΑΪΚΟΥ
Δ/ΝΣΗ ΤΕΧΝΙΚΩΝ ΥΠΗΡΕΣΙΩΝ
ΚΑΙ ΠΕΡΙΒΑΛΛΟΝΤΟΣ
ΤΜΗΜΑ ΤΕΧΝΙΚΩΝ ΥΠΗΡΕΣΙΩΝ



ΕΡΓΟ:

ΑΝΑΠΛΑΣΗ ΚΕΝΤΡΟΥ ΟΙΚΙΣΜΟΥ
ΜΕΣΗΜΕΡΙΟΥ ΔΗΜΟΥ ΘΕΡΜΑΪΚΟΥ

ΜΕΛΕΤΗΡΙΑ:


ΜΑΡΟΥΣΑ ΛΟΥΚΑΪΔΟΥ, ΑΡΧ. ΜΗΧΑΝΙΚΟΣ

ΘΕΜΑ ΣΧΕΔΙΟΥ

ΟΡΙΣΤΙΚΗ ΑΡΧΙΤΕΚΤΟΝΙΚΗ
ΜΕΛΕΤΗ - ΤΟΜΕΣ

A 2

ΚΛΙΜΑΚΑ: 1:100

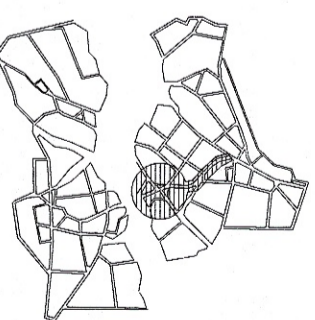

ΧΡΟΝΟΣ ΜΕΛΕΤΗΣ: ΑΠΡΙΛΙΟΣ 2013

ΘΕΩΡΗΣΗ

Η Υπογραφή Τ.Υ.

Μαρούσα Λουκαΐδου Εγγλν
Τ.Ε. - Παιδαγωγών Μηχανικών
Βαθμολογία

ΕΛΛΗΝΙΚΗ ΔΗΜΟΚΡΑΤΙΑ
ΣΥΜΒΟΥΛΙΟ ΑΡΧΙΤΕΚΤΟΝΙΚΗΣ
Π.Ε. ΘΕΣΣΑΛΟΝΙΚΗΣ
ΕΓΚΡΙΝΕΤΑΙ

Σύμφωνα με το...
109/30-5-13
30-5-2013
Θεσσαλονίκη



Η Πρόεδρος
ΙΩΑΝΝΑ ΠΕΤΡΙΔΟΥ
Αρχιτέκτων Μηχανικός με Β.Β.

ΥΠΟΓΡΑΦΗ

ΜΑΡΟΥΣΑ ΛΟΥΚΑΪΔΟΥ
Π.Ε. ΑΡΧΙΤΕΚΤΟΝΩΝ ΜΗΧΑΝΙΚΩΝ