

ΕΡΓΟ:

ΑΝΑΠΛΑΣΗ ΚΕΝΤΡΟΥ ΟΙΚΙΣΜΟΥ ΜΕΣΗΜΕΡΙΟΥ ΔΗΜΟΥ ΘΕΡΜΑΪΚΟΥ


ΜΕΛΕΤΗΤΡΙΑ:

ΜΑΡΟΥΣΑ ΛΟΥΚΑΪΔΟΥ, ΑΡΧ.ΜΗΧΑΝΙΚΟΣ

ΘΕΜΑ ΣΧΕΔΙΟΥ

ΟΡΙΣΤΙΚΗ ΑΡΧΙΤΕΚΤΟΝΙΚΗ ΜΕΛΕΤΗ-ΚΑΤΑΣΚΕΥΑΣΤΙΚΕΣ ΛΕΠΤΟΜΕΡΕΙΕΣ

A 3.2

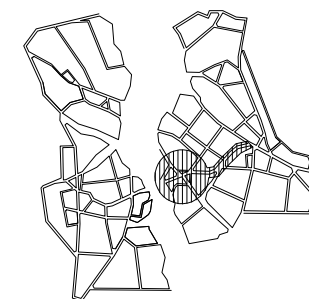


ΚΛΙΜΑΚΑ: 1:20

ΧΡΟΝΟΣ ΜΕΛΕΤΗΣ: ΑΠΡΙΛΙΟΣ 2013


ΘΕΩΡΗΣΗ

ΥΠΟΓΡΑΦΗ

ΛΕΠΤΟΜΕΡΕΙΑ - ΤΥΠΙΚΗ ΔΙΑΤΟΜΗ ΔΑΠΕΔΟΥ
ΑΠΟ ΕΓΧΡΩΜΟ ΒΟΤΣΑΛΩΤΟ ΣΚΥΡΟΔΕΜΑ
ΜΕ ΑΡΜΟΥΣ ΔΙΑΣΤΟΛΗΣ ΑΠΟ
ΦΙΛΕΤΑ ΑΔΡΟΠΟΙΗΜΕΝΟΥ ΜΑΡΜΑΡΟΥ

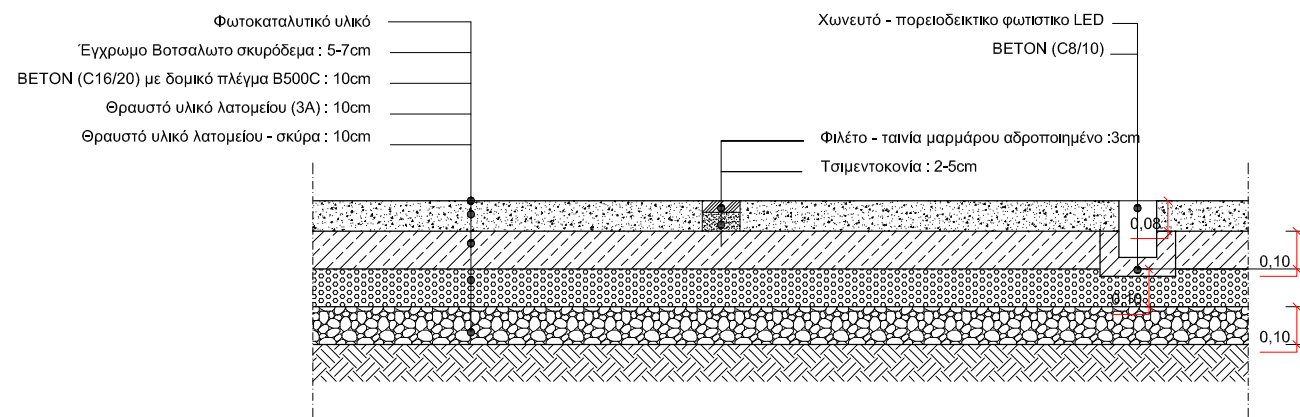

ΛΕΠΤΟΜΕΡΕΙΑ ΣΤΗΝ ΠΕΡΙΟΧΗ ΣΥΝΑΡΜΟΓΗΣ ΤΟΥ ΚΡΑΣΠΕΔΟΥ ΜΕ ΤΟ
ΠΕΖΟΔΡΟΜΙΟ ΚΑΙ ΤΗΣ ΟΔΟΥ ΑΠΟ ΚΥΒΟΛΙΘΟ ΜΠΡΟΣΤΑ ΑΠΟ ΤΟ
ΔΗΜΟΤΙΚΟ ΣΧΟΛΕΙΟ
(ΣΤΑΘΜΗ ΟΔΟΣΤΡΩΜΑΤΟΣ)

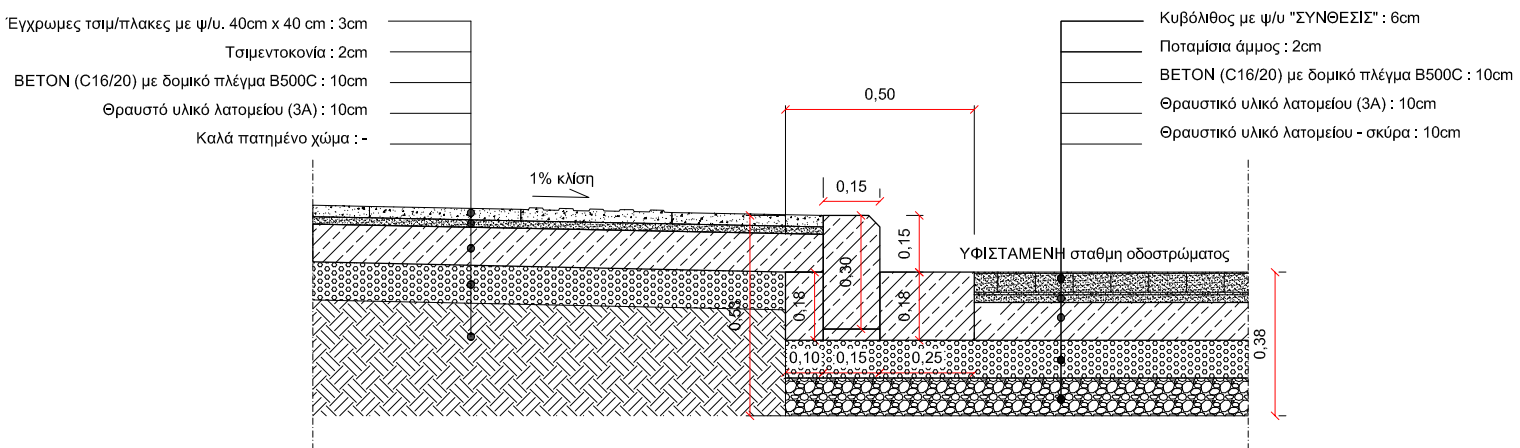

ΛΕΠΤΟΜΕΡΕΙΑ ΣΤΗΝ ΠΕΡΙΟΧΗ ΤΩΝ ΠΕΖΟΔΡΟΜΩΝ ΑΠΟ ΚΥΒΟΛΙΘΟ
(ΣΤΑΘΜΗ ΠΕΖΟΔΡΟΜΙΟΥ)

