


ΔΙΑΓΡΑΜΜΑ ΜΙΣΘΩΣΗΣ ΘΕΣΕΩΝ ΚΟΙΝΟΧΡΗΣΤΟΤ ΧΩΡΟΤ ΠΑΝΗΓΥΡΗΣ Ι.Γ. ΠΑΝΑΓΙΑΣ ΦΑΝΕΡΩΜΕΝΗΣ


Ν. ΜΗΧΑΝΙΩΝΑΣ Δ ΘΕΡΜΑΙΚΟΤ

ΚΛΙΜΑΚΑ 1:500

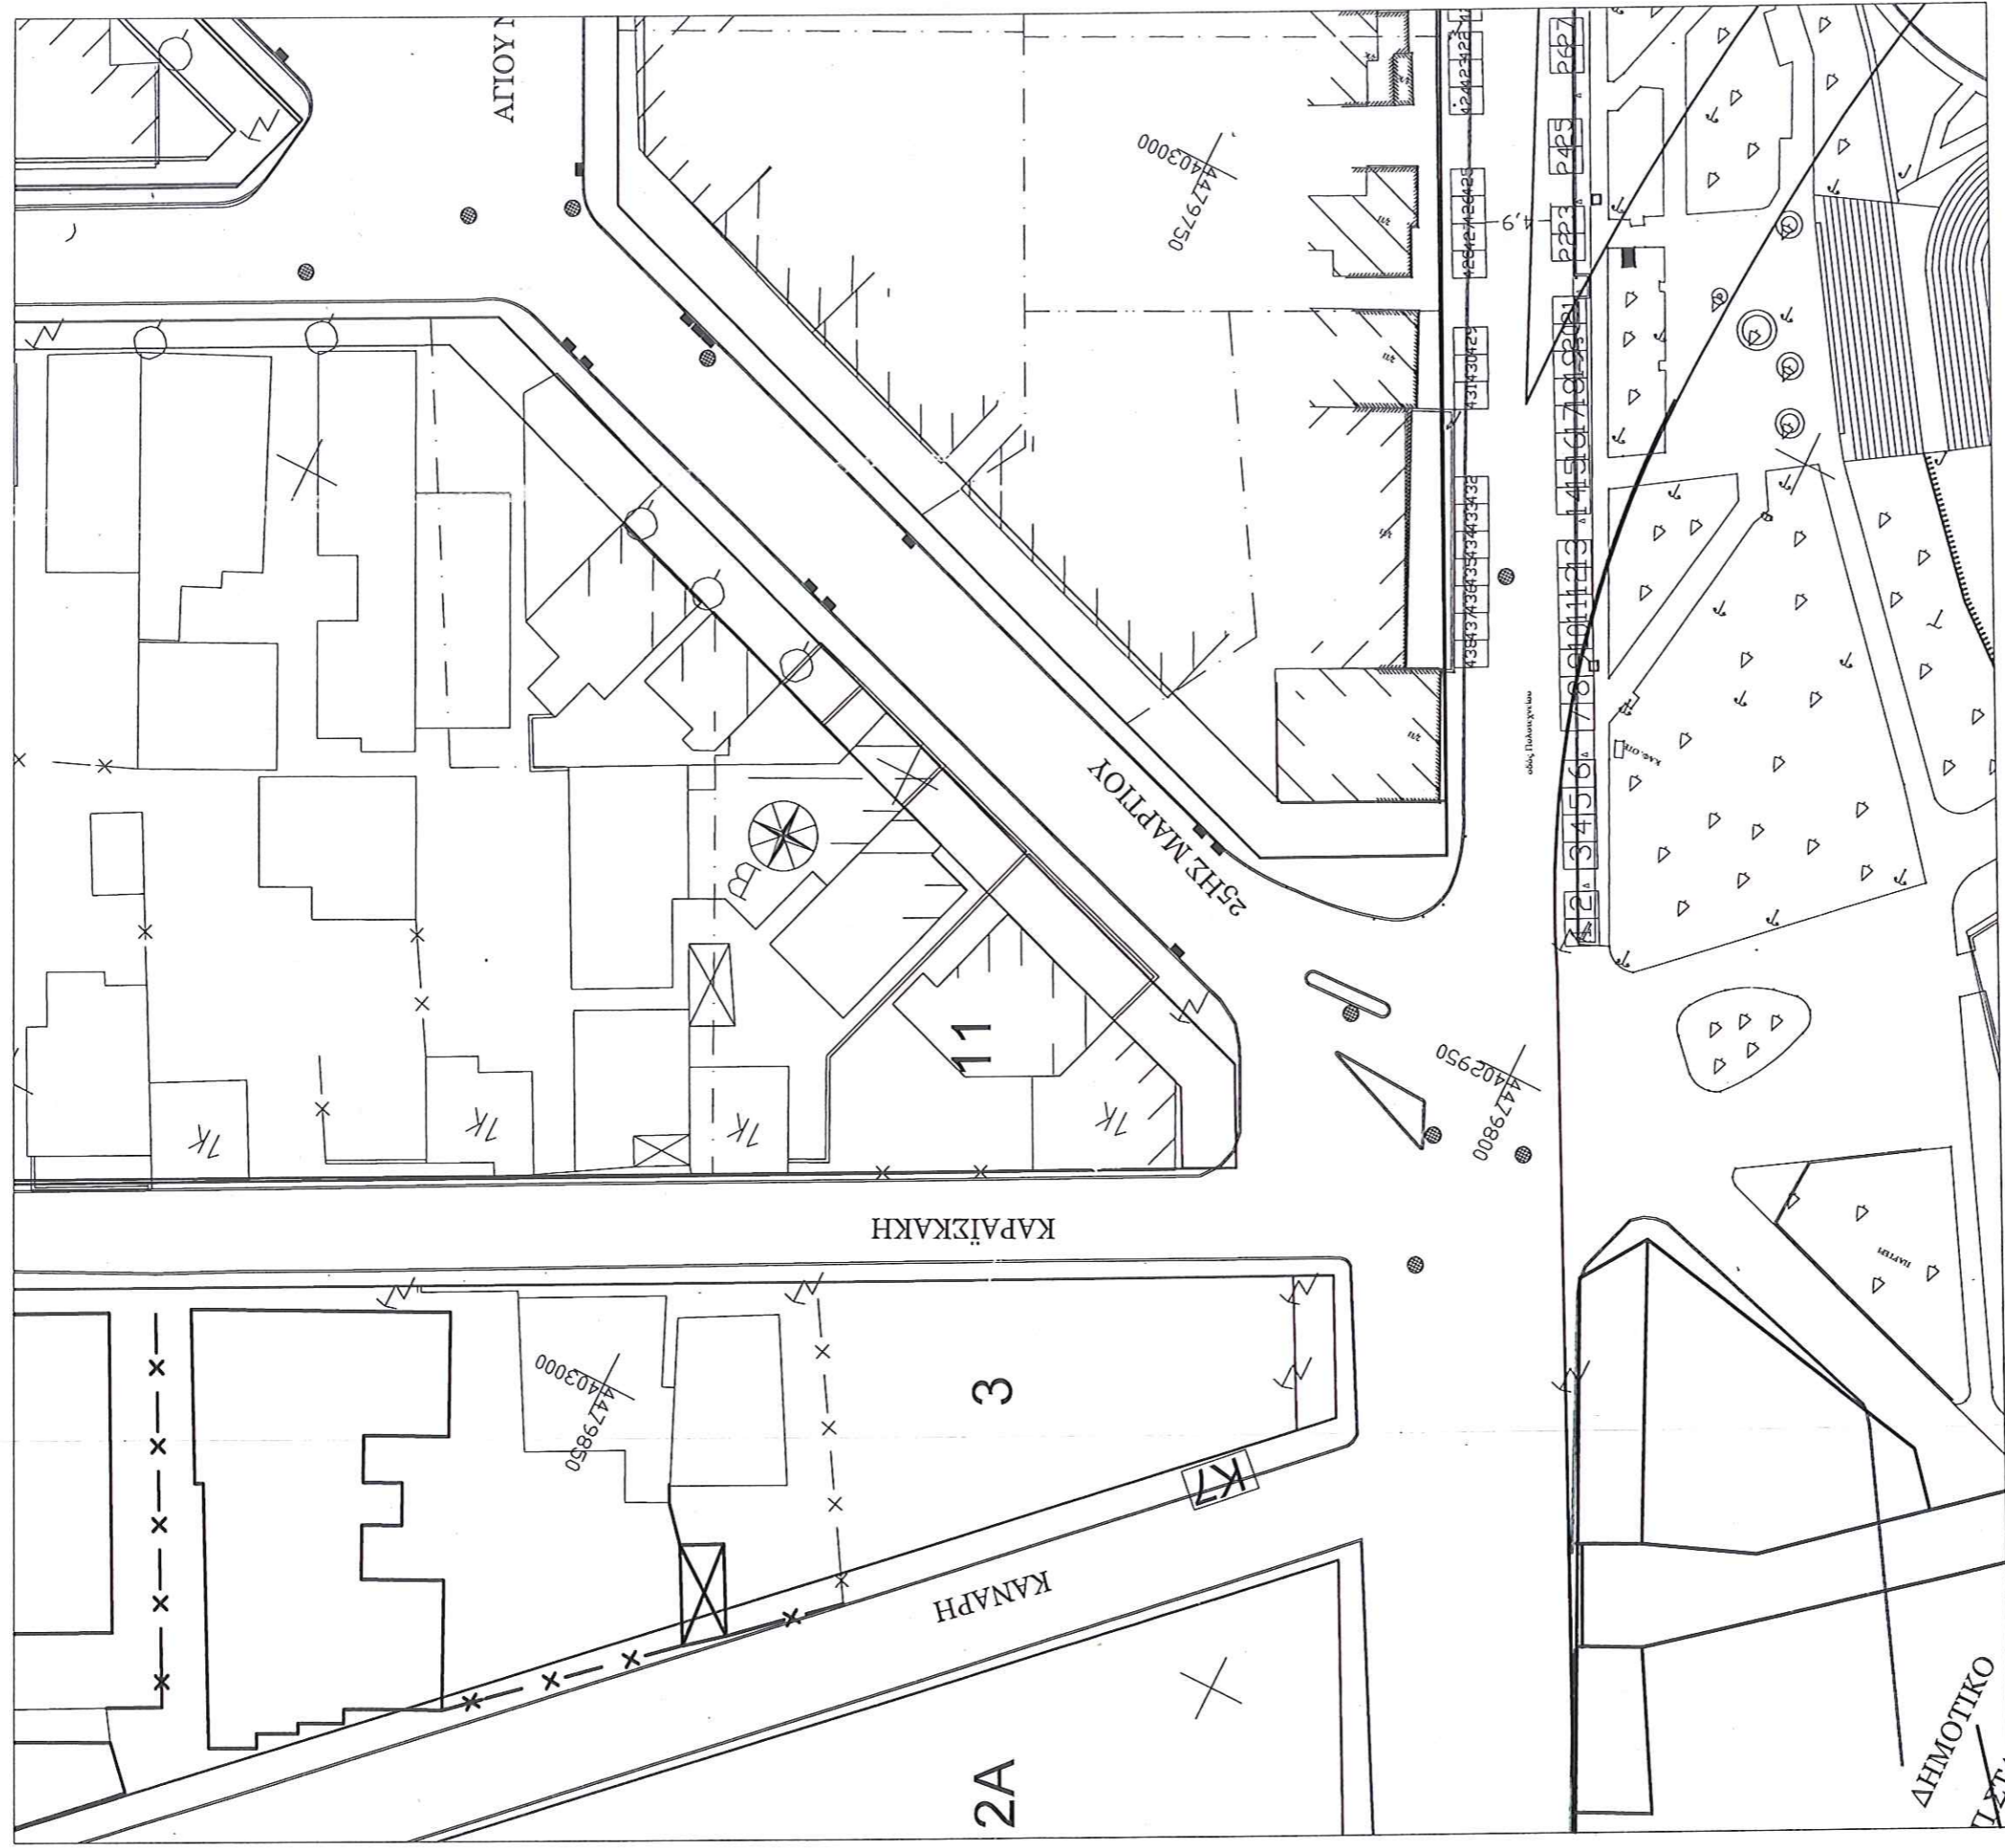

ΥΠΟΜΝΗΜΑ

|                          |         |
|--------------------------|---------|
| ΣΥΝΟΛΟ ΘΕΣΕΩΝ : 438      | 143     |
| ΠΙΑΓΚΟΣ                  | 45      |
| ΔΙΑΣΤΑΣΕΩΝ 2,5μ. x 2μ.   | ΚΑΝΤΙΝΑ |
| ΨΗΤΑΡΙΑ                  |         |
| ΔΙΑΣΤΑΣΕΩΝ 5μ. x 3μ.     |         |
| ΚΑΝΤΙΝΑ                  |         |
| ΔΙΑΣΤΑΣΕΩΝ 5μ. x 3μ.     |         |
| ΧΗΜΙΚΗ ΤΟΥΛΑΕΤΑ          |         |
| ΔΙΑΣΤΑΣΕΩΝ 1μ. x 1μ.     |         |
| ΧΗΜ. ΤΟΥΛΑΕΤΑ ΑΜΕΑ       |         |
| ΔΙΑΣΤΑΣΕΩΝ 1.6μ. x 1.6μ. |         |

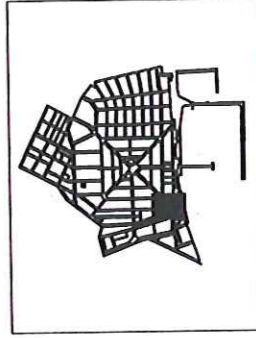

Περαία 22/2/2023  
Η ΣΥΝΤΑΚΤΡΙΑ

Μουδάτσου Ελευθερία  
ΠΕ Τοπογράφος Μηχανικός  
με Γ' βαθμό


Περαία 28/02/2023  
ΕΛΕΓΧΘΗΚΕ

Ελένη Κατσαντοπούλου  
ΠΕ Πολιτικών Μηχανικών  
με Α' βαθμό


Περαία / / 2023  
ΘΕΩΡΗΘΗΚΕ

Ο προϊστάμενος Δ/νσης  
Δρ. Σπυρίδων Μαυρικάκης  
ΠΕ Πολιτικών Μηχανικών  
με Α' βαθμό

ΔΙΑΓΡΑΜΜΑ ΜΙΣΘΩΣΗΣ ΘΕΣΕΩΝ ΚΟΙΝΟΧΡΗΣΤΟΥ ΧΩΡΟΥ ΤΗΣ ΠΑΝΗΓΥΡΗΣ Ι.Ν. ΠΑΝΑΓΙΑΣ ΦΑΝΕΡΩΜΕΝΗΣ Ν. ΜΗΧΑΝΙΩΝΑΣ Δ ΘΕΡΜΑΙΚΟΥ  
 ΚΛΙΜΑΚΑ 1:500

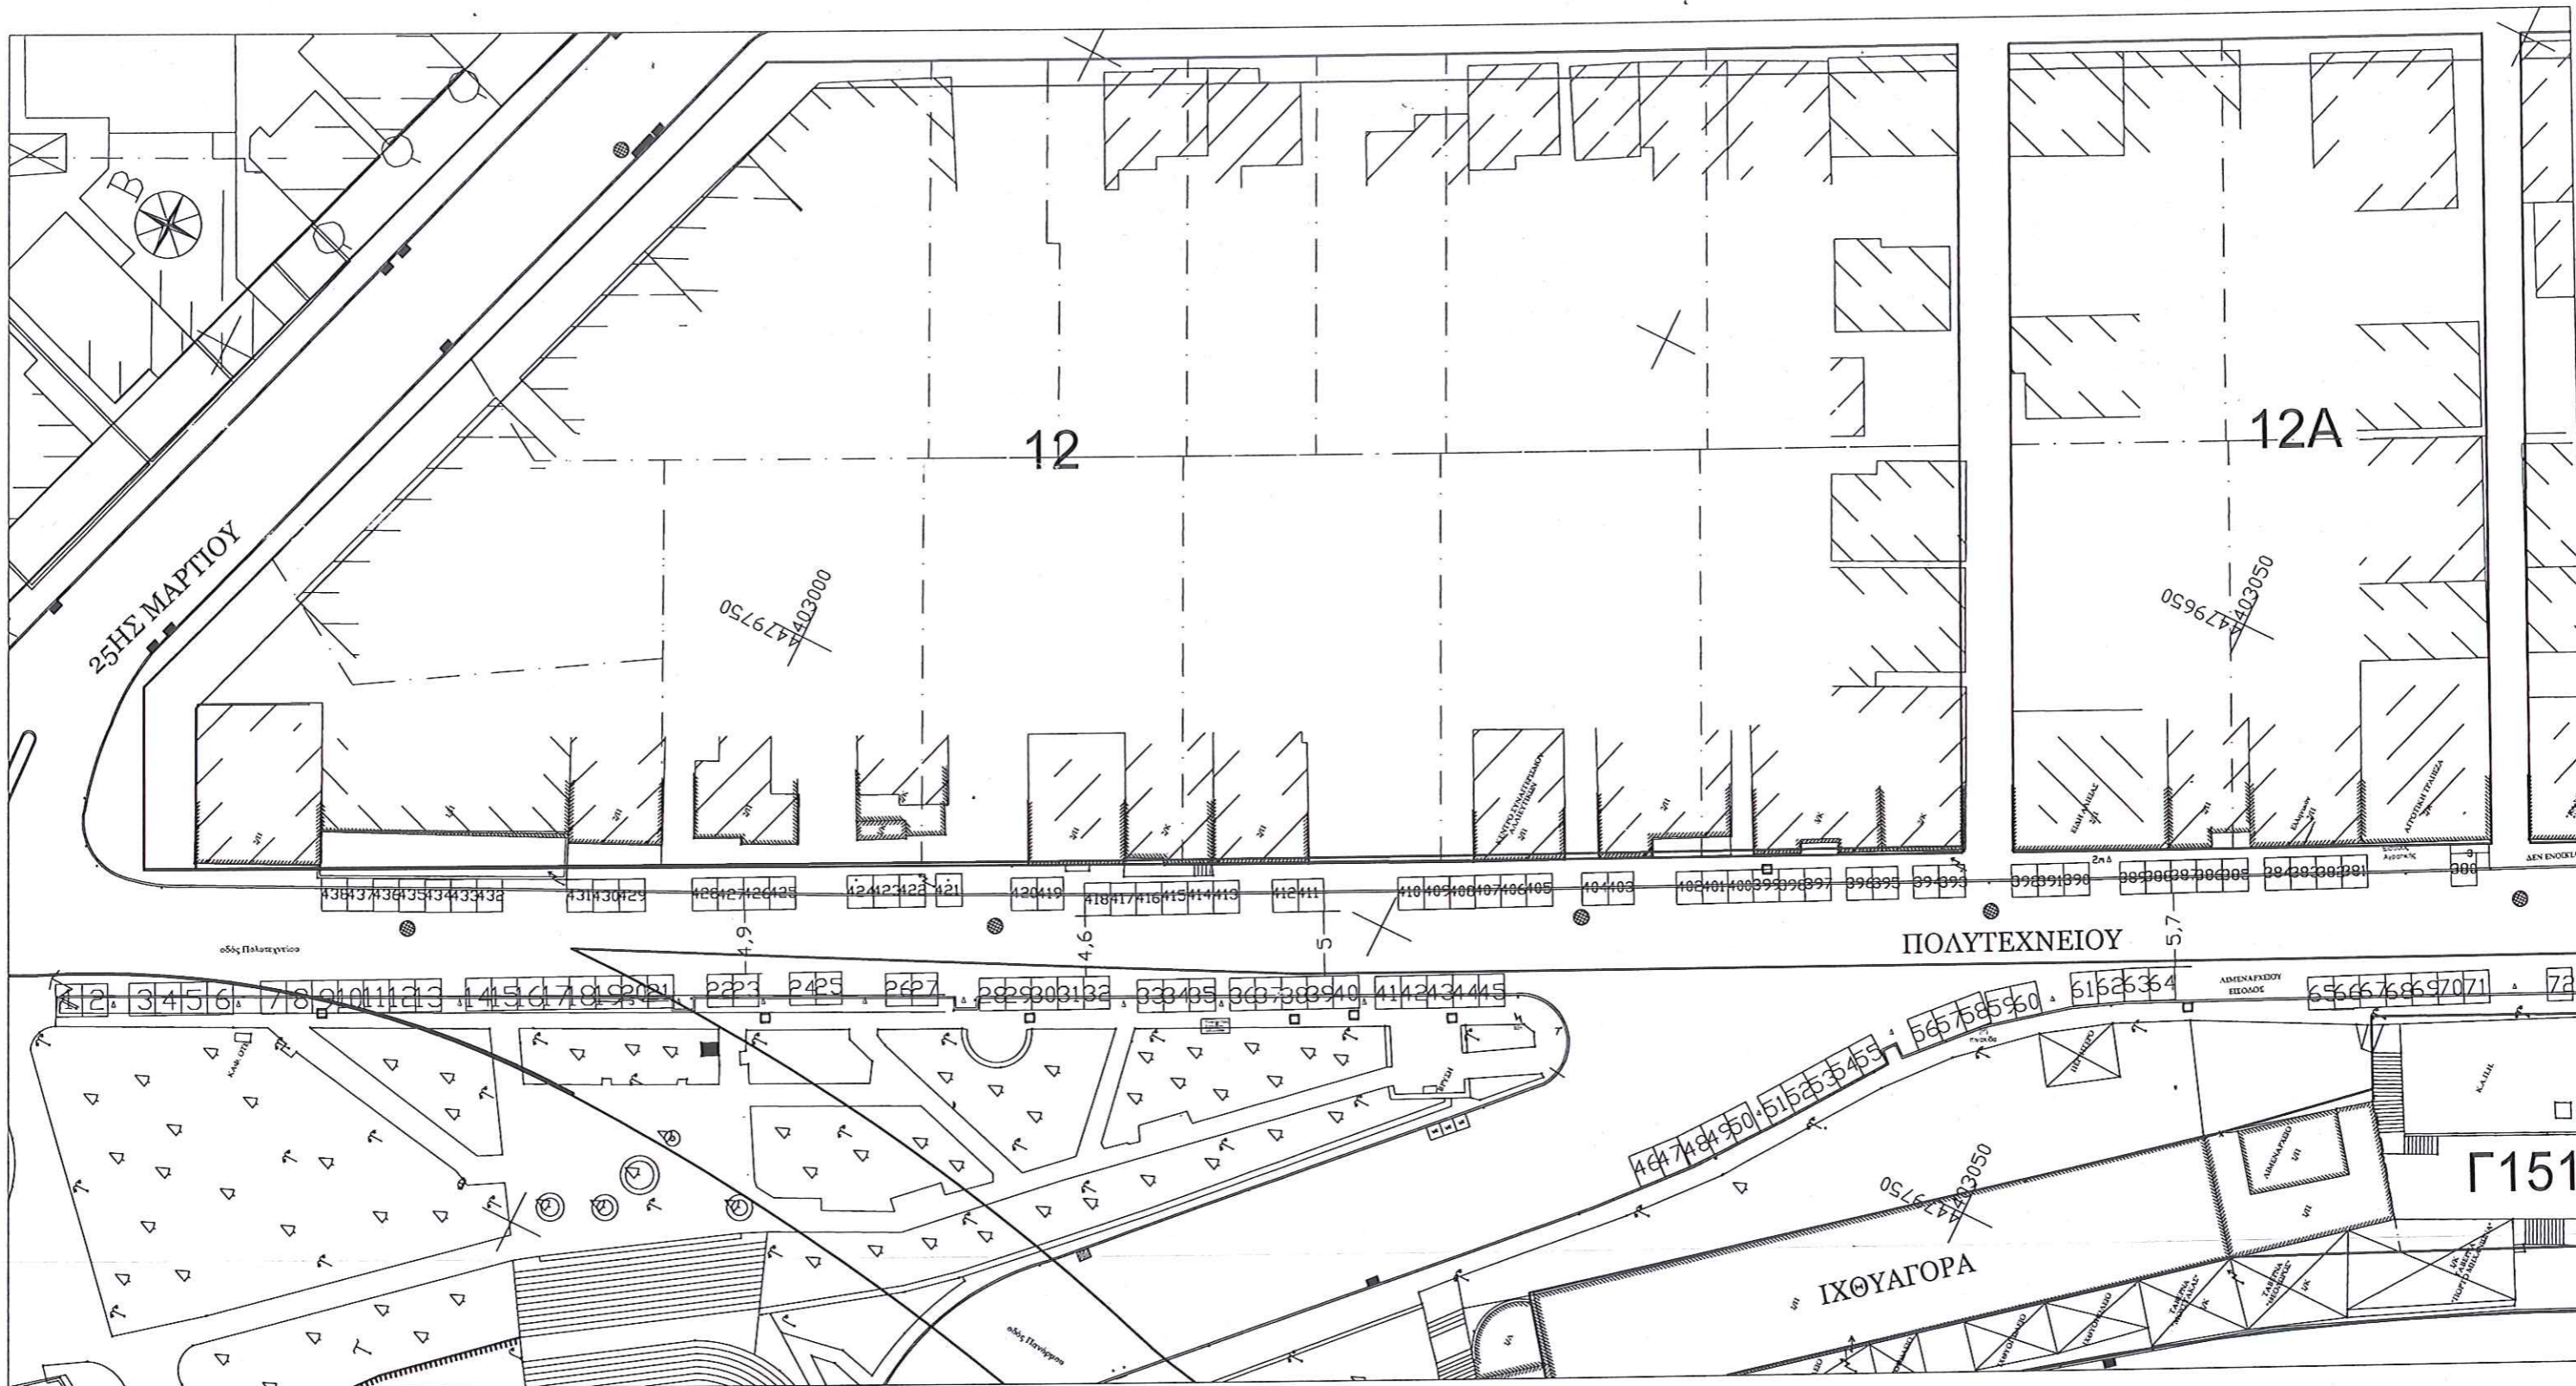

- ΥΠΟΜΝΗΜΑ
- ΣΥΝΟΛΟ ΘΕΣΕΩΝ : 438
  - ΠΑΓΚΟΣ 143
  - ΔΙΑΣΤΑΣΕΩΝ 2,5μ. x 2μ. Ψ5
  - ΨΗΣΤΑΡΙΑ
  - ΔΙΑΣΤΑΣΕΩΝ 5μ. x 3μ. KANTINA
  - KANTINA
  - ΔΙΑΣΤΑΣΕΩΝ 5μ. x 3μ. ☐
  - ΧΗΜΙΚΗ ΤΟΥΑΛΕΤΑ
  - ΔΙΑΣΤΑΣΕΩΝ 1μ. x 1μ. ☐
  - ΧΗΜ. ΤΟΥΑΛΕΤΑ ΑΜΕΑ ☐
  - ΔΙΑΣΤΑΣΕΩΝ 6μ. x 6μ. ☐

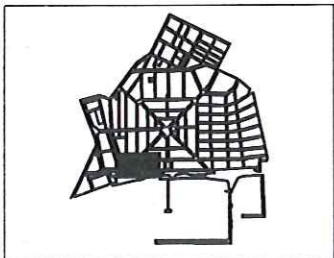

Περαία 22/2/2023  
 Η ΣΥΝΤΑΚΤΡΙΑ

*[Signature]*

Μουδάτσου Ελευθερία  
 ΠΕ Τοπογράφος Μηχανικός  
 με Γ' βαθμό

Περαία 28/02/2023  
 ΕΛΕΓΧΘΗΚΕ

Η προϊσταμένη του Τμήματος

*[Signature]*

Ελένη Κατσαντωνοπούλου  
 ΠΕ Πολιτικών Μηχανικών  
 με Α' βαθμό

Περαία / / 2023  
 ΘΕΩΡΗΘΗΚΕ

Ο προϊσταμένος Δ/σης


*[Signature]*

Δρ. Σπυρίδων Μαυρικάκης  
 ΠΕ Πολιτικών Μηχανικών  
 με Α' βαθμό

ΔΙΑΓΡΑΜΜΑ ΜΙΣΘΩΣΗΣ ΘΕΣΕΩΝ ΚΟΙΝΟΧΡΗΣΤΩΤ ΧΩΡΩΤ ΠΑΝΗΓΥΡΗΣ Ι.Ν. ΠΑΝΑΓΙΑΣ ΦΑΝΕΡΩΜΕΝΗΣ


Ν. ΜΗΧΑΝΙΩΝΑΣ Δ ΘΕΡΜΑΙΚΟΤ

ΚΛΙΜΑΚΑ 1:500

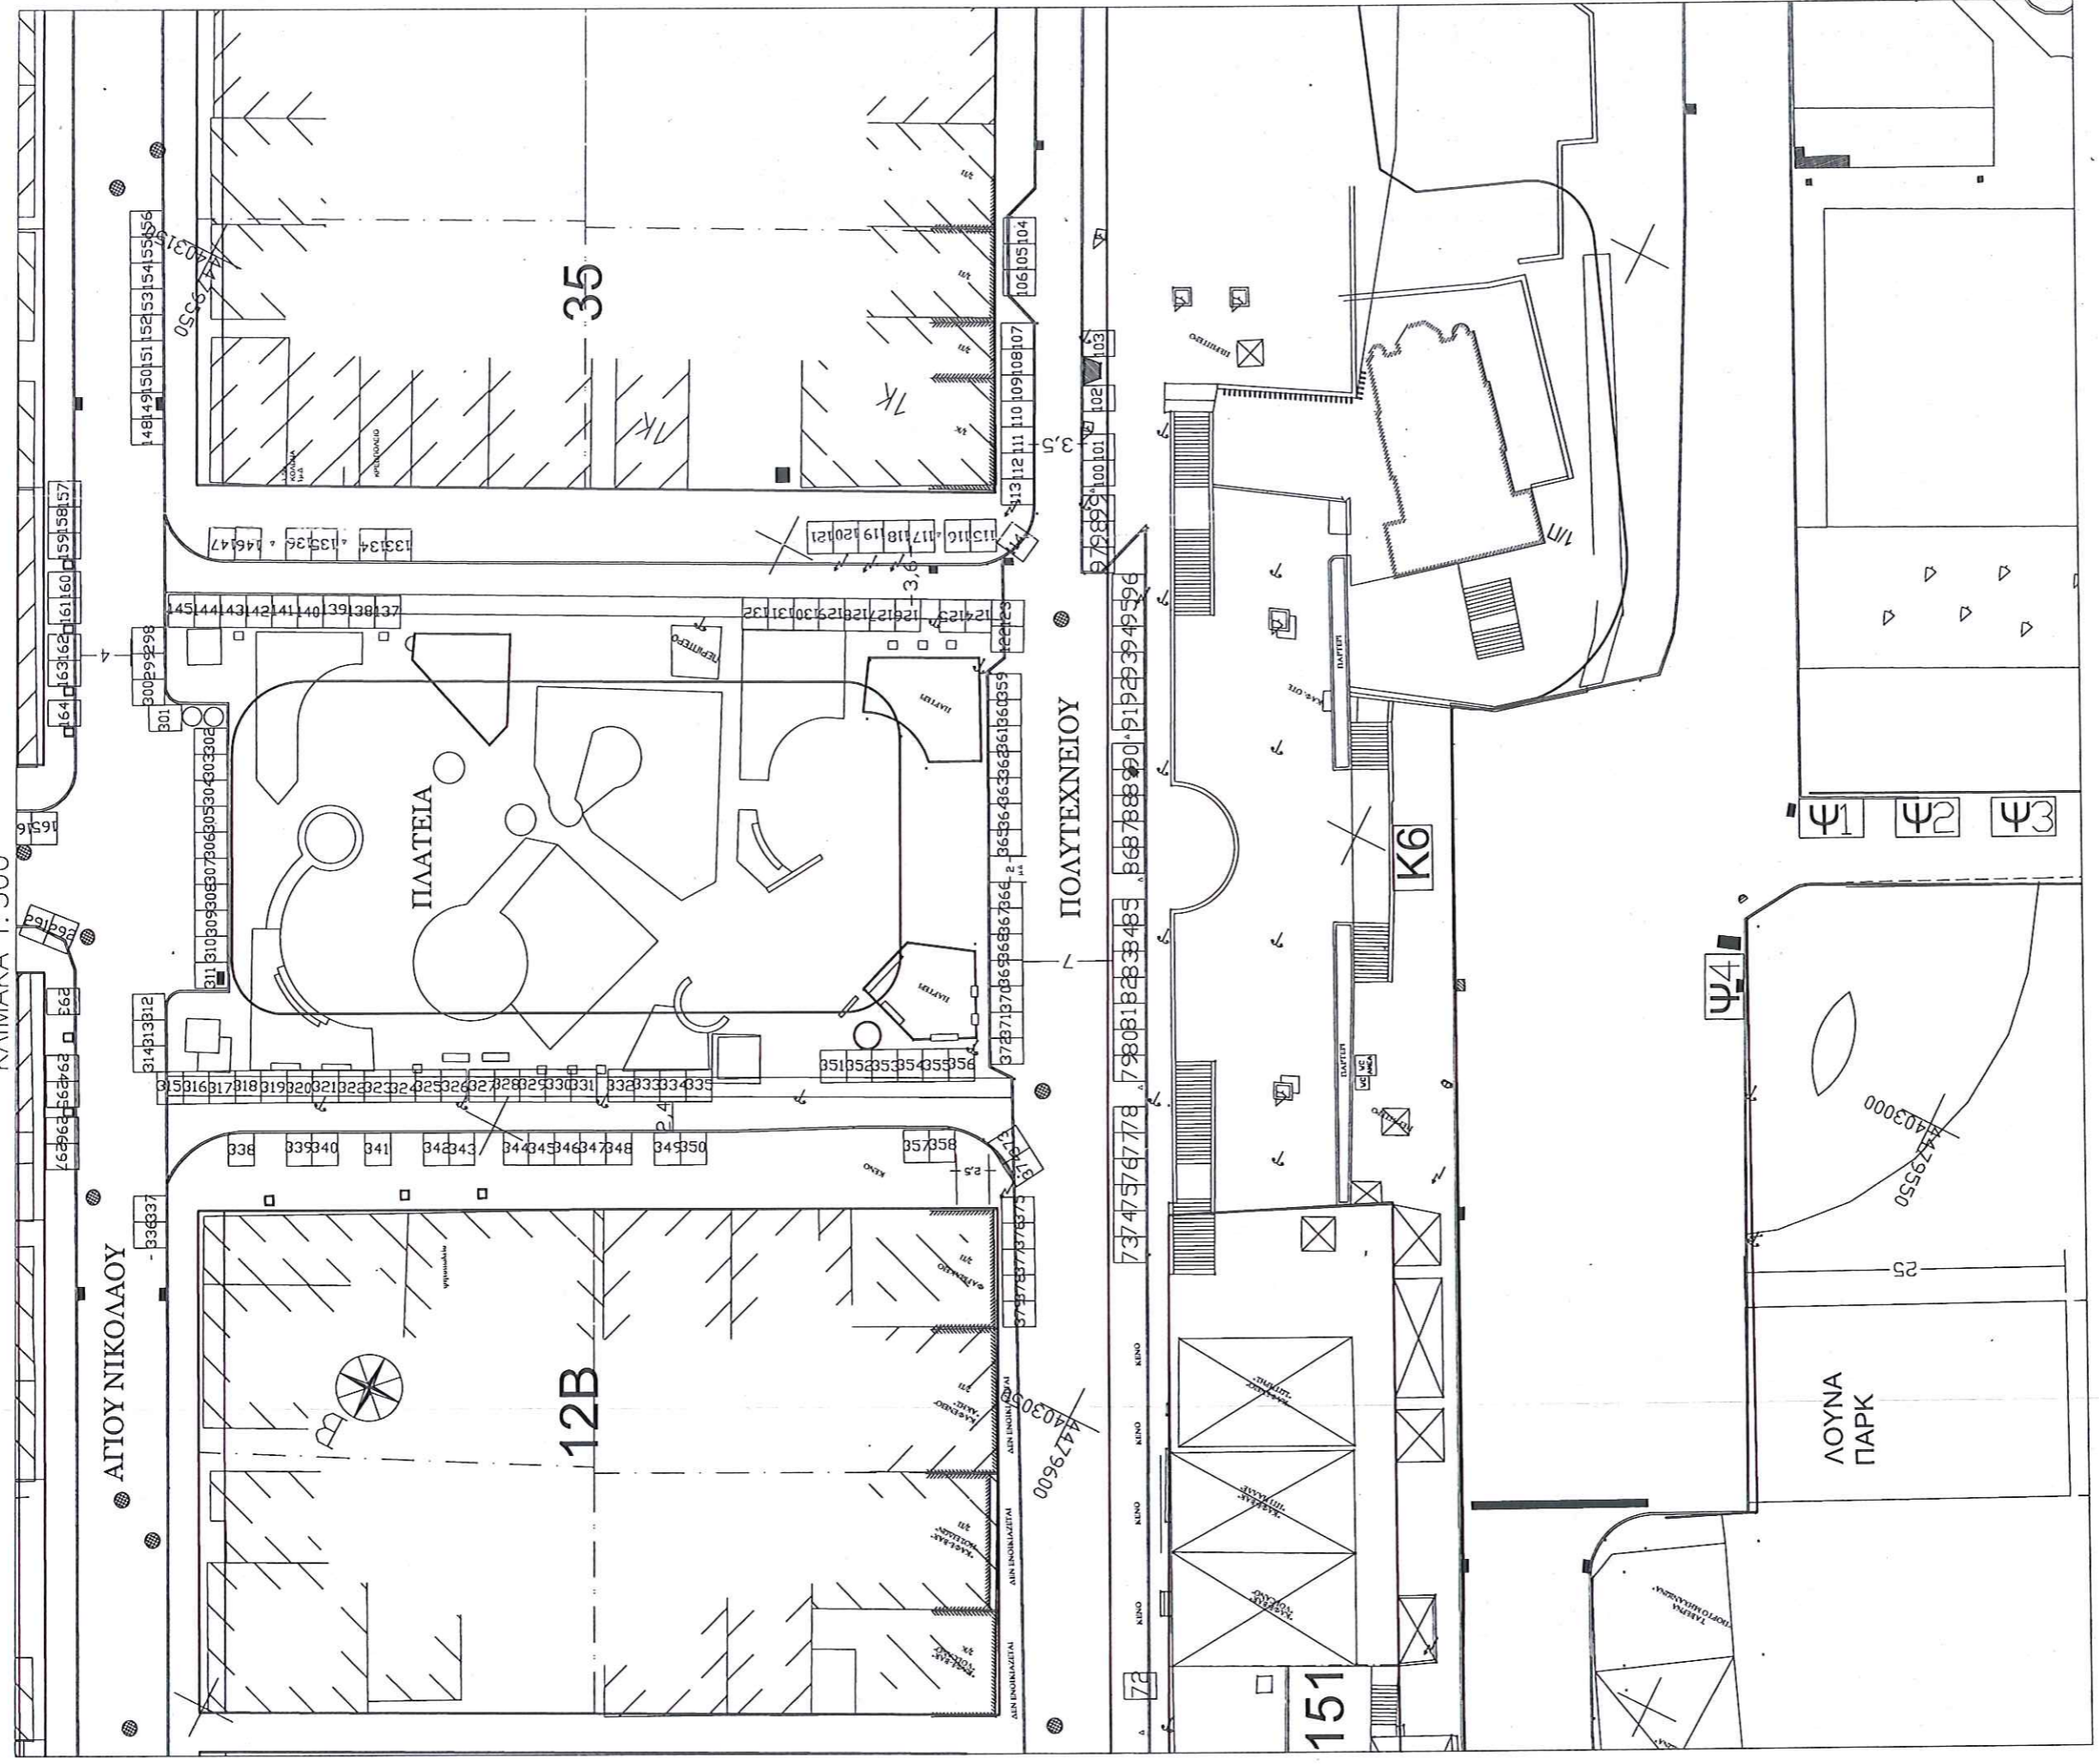

ΥΠΟΜΝΗΜΑ  
ΣΥΝΟΛΟ ΘΕΣΕΩΝ : 438

|                          |         |
|--------------------------|---------|
| ΠΙΑΓΚΟΣ                  | 143     |
| ΔΙΑΣΤΑΣΕΩΝ 2,5μ. x 2μ.   | Ψ5      |
| ΨΗΤΑΡΙΑ                  | ΚΑΝΤΙΝΑ |
| ΔΙΑΣΤΑΣΕΩΝ 5μ. x 3μ.     |         |
| ΚΑΝΤΙΝΑ                  |         |
| ΔΙΑΣΤΑΣΕΩΝ 5μ. x 3μ.     |         |
| ΧΗΜΙΚΗ ΤΟΥΛΑΛΕΤΑ         |         |
| ΔΙΑΣΤΑΣΕΩΝ 1μ. x 1μ.     |         |
| ΧΗΜ. ΤΟΥΛΑΛΕΤΑ ΑΜΕΑ      |         |
| ΔΙΑΣΤΑΣΕΩΝ 1.6μ. x 1.6μ. |         |

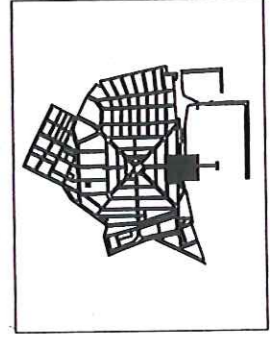

Περαία 22 / 2 / 2023  
Η ΣΥΝΤΑΚΤΡΙΑ

Μουδάτσου Ελευθερία  
ΠΤΕ Τοπογράφος Μηχανικός  
με Γ' βαθμό

Περαία 28 / 02 / 2023  
ΕΛΕΓΧΘΗΚΕ

Η προϊστάμενη του Τμήματος  
Ελένη Κατσαντωνοπούλου  
ΠΤΕ Πολιτικών Μηχανικών  
με Α' βαθμό


Περαία / / 2023  
ΘΕΩΡΗΘΗΚΕ

Ο προϊστάμενος Δ/νσης  
Δρ Σπυρίδων Μαυρικάκης  
ΠΤΕ Πολιτικών Μηχανικών  
με Α' βαθμό

ΔΙΑΓΡΑΜΜΑ ΜΙΣΘΩΣΗΣ ΘΕΣΕΩΝ ΚΟΙΝΟΧΡΗΣΤΟΤ ΧΩΡΟΤ ΠΑΝΗΓΥΡΗΣ Ι.Ν. ΠΑΝΑΓΙΑΣ ΦΑΝΕΡΩΜΕΝΗΣ

Ν. ΜΗΧΑΝΙΩΝΑΣ Δ. ΘΕΡΜΑΙΚΟΤ

ΚΛΙΜΑΚΑ 1:500

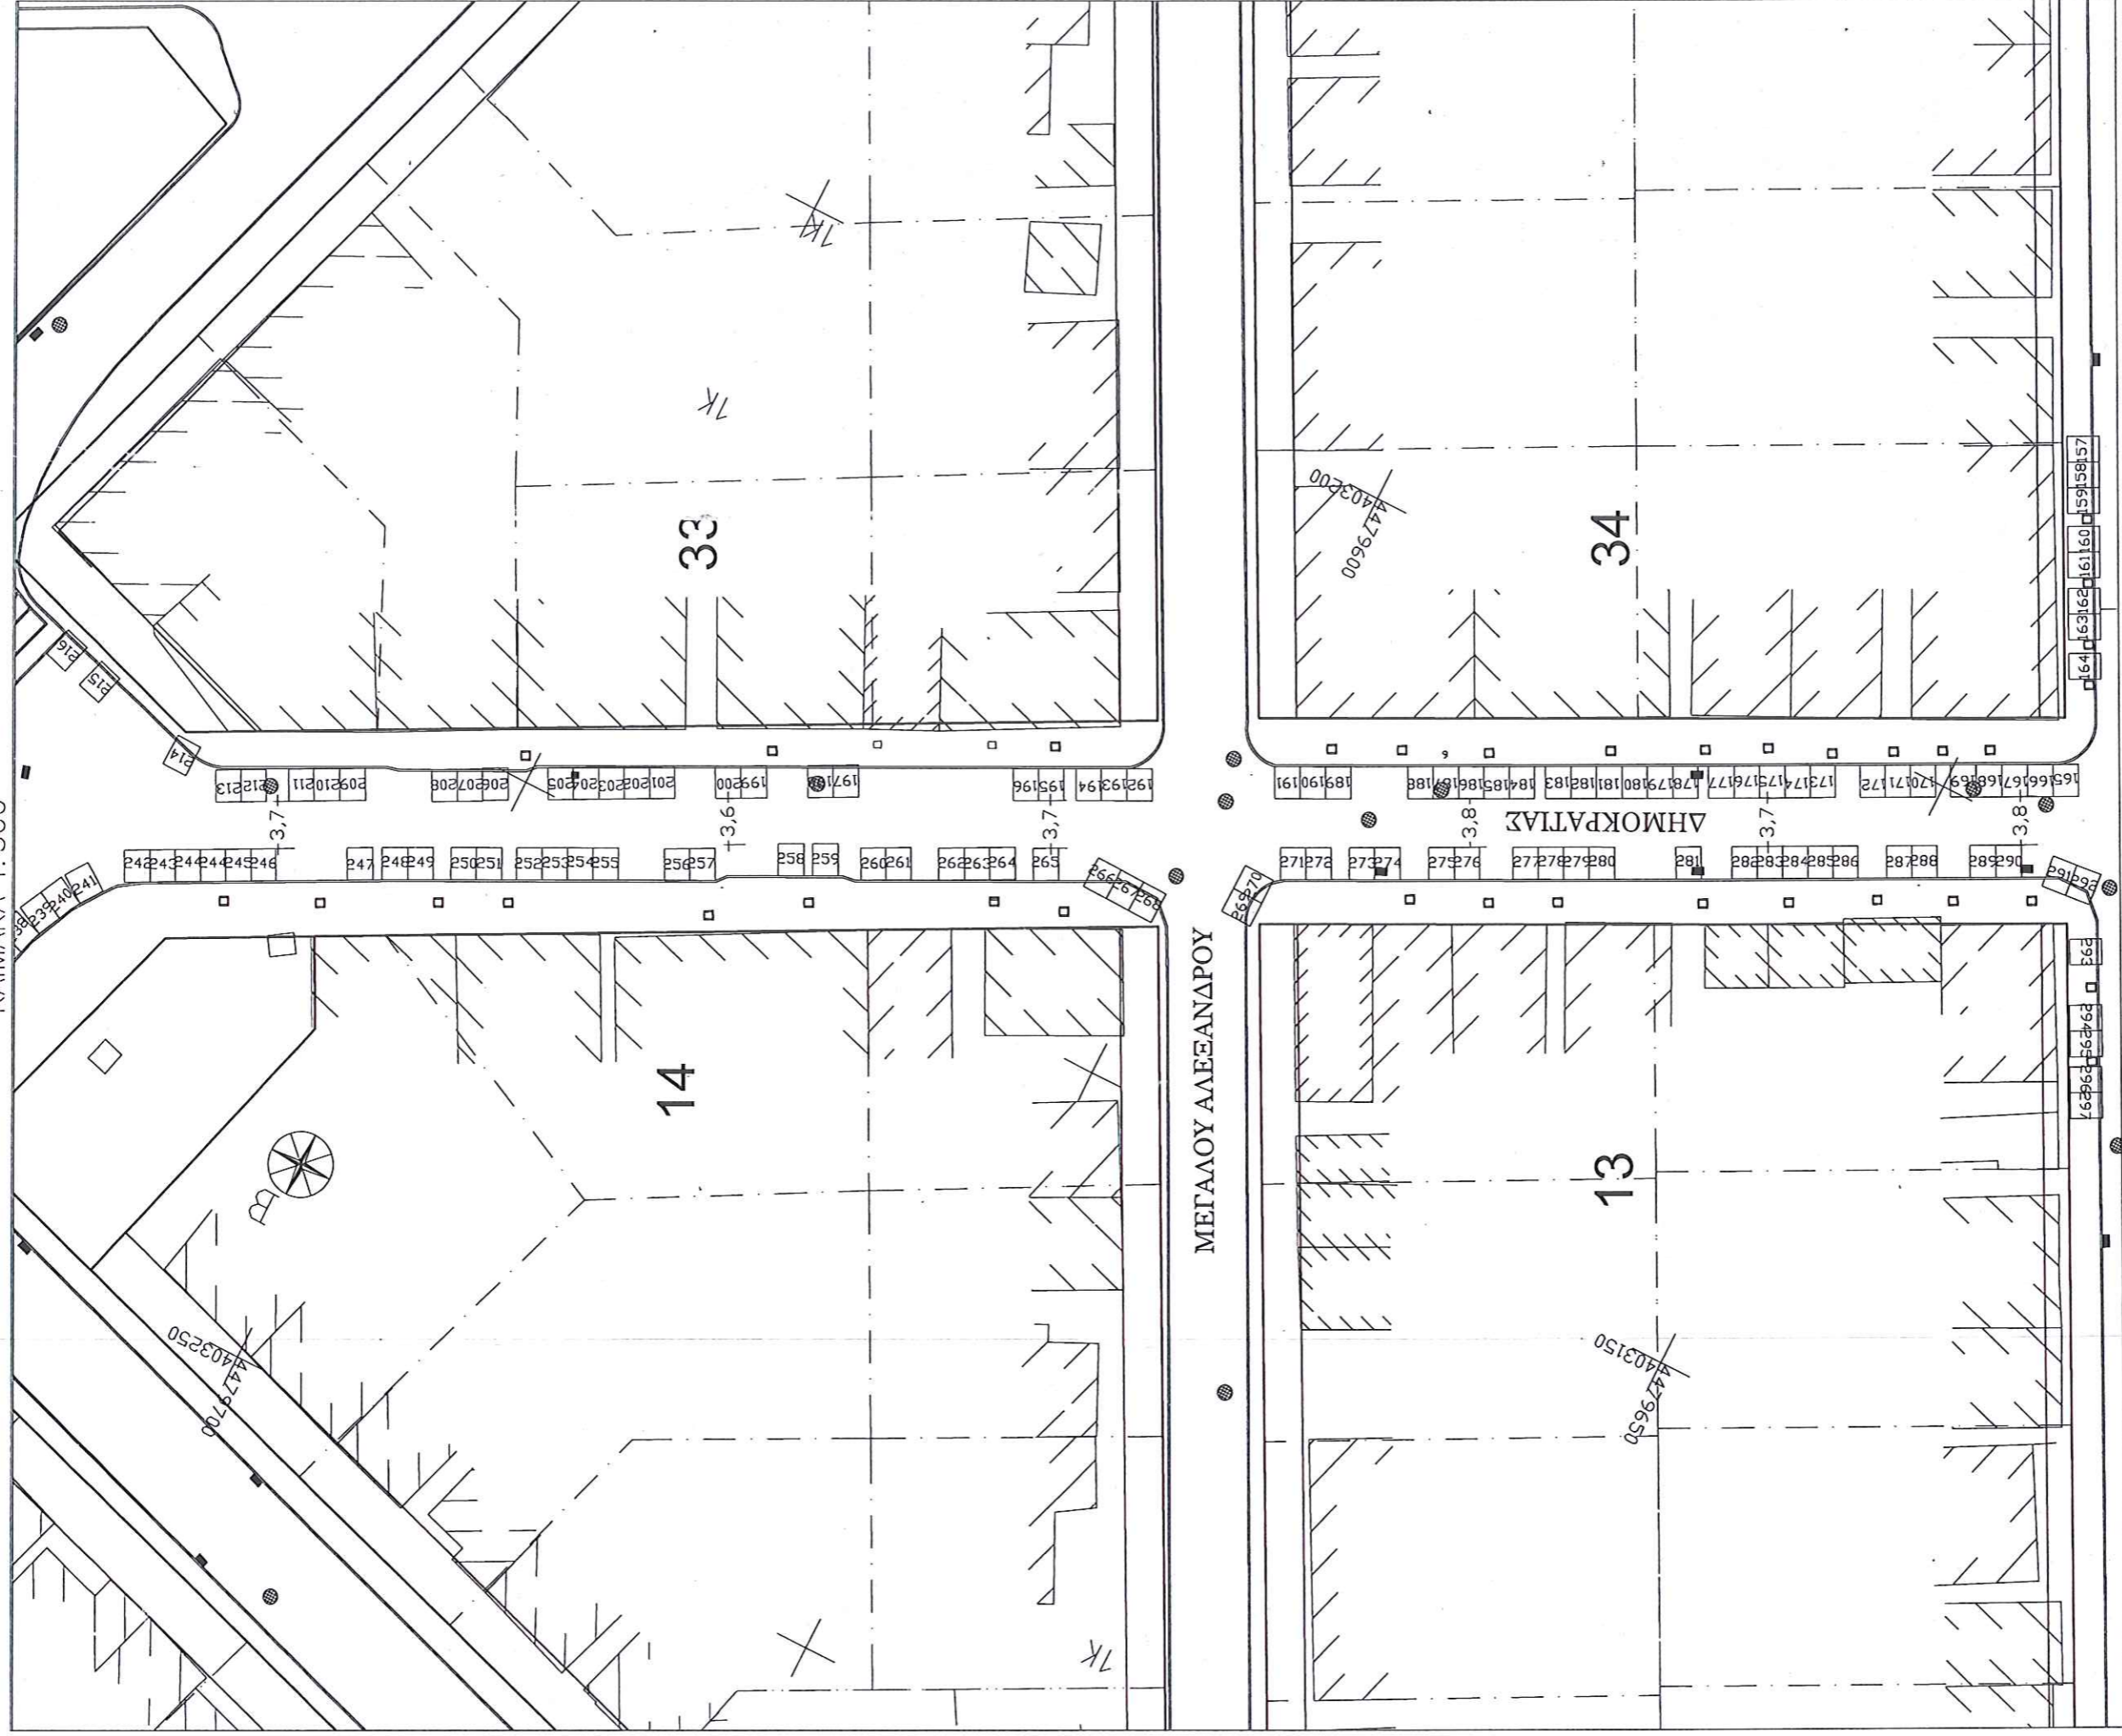

ΥΠΟΜΝΗΜΑ

ΣΥΝΟΛΟ ΘΕΣΕΩΝ :438

ΠΑΙΤΚΟΣ

ΔΙΑΣΤΑΣΕΩΝ 2,5μ. x 2μ.

ΨΗΣΤΑΡΙΑ

ΔΙΑΣΤΑΣΕΩΝ 5μ. x 3μ.

ΚΑΝΤΙΝΑ

ΔΙΑΣΤΑΣΕΩΝ 5μ. x 3μ.

ΧΗΜΙΚΗ ΤΟΥΑΛΕΤΑ

ΔΙΑΣΤΑΣΕΩΝ 1μ. x 1μ.

ΧΗΜ. ΤΟΥΑΛΕΤΑ ΑΜΕΑ

ΔΙΑΣΤΑΣΕΩΝ 1,6μ. x 1,6μ.

Περάια 22/2 / 2023

Η ΣΥΝΤΑΚΤΡΙΑ

Μουδάτσου Ελευθερία  
Π.Ε. Τοπογράφος Μηχανικός  
με Γ' βαθμό

Περάια 28/02 / 2023

ΕΛΕΓΧΘΗΚΕ

Η προϊσταμένη του Τμήματος


Ελένη Κασαντωνοπούλου  
Π.Ε. Πολιτικών Μηχανικών  
με Α' βαθμό

Περάια / / 2023


ΘΕΩΡΗΘΗΚΕ

Ο προϊστάμενος Δ/νσης

Δρ. Σπυρίδων Μαυρικάκης  
Π.Ε. Πολιτικών Μηχανικών  
με Α' βαθμό

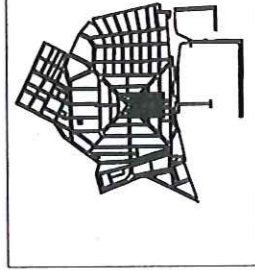


ΔΙΑΓΡΑΜΜΑ ΜΙΣΘΩΣΗΣ ΘΕΣΕΩΝ ΚΟΙΝΟΧΡΗΣΤΟΥ ΧΩΡΟΥ ΤΗΣ ΠΑΝΗΓΥΡΗΣ Ι.Ν. ΠΑΝΑΓΙΑΣ ΦΑΝΕΡΩΜΕΝΗΣ Ν. ΜΗΧΑΝΙΩΝΑΣ Δ. ΘΕΡΜΑΙΚΟΥ  
 ΚΛΙΜΑΚΑ 1:500

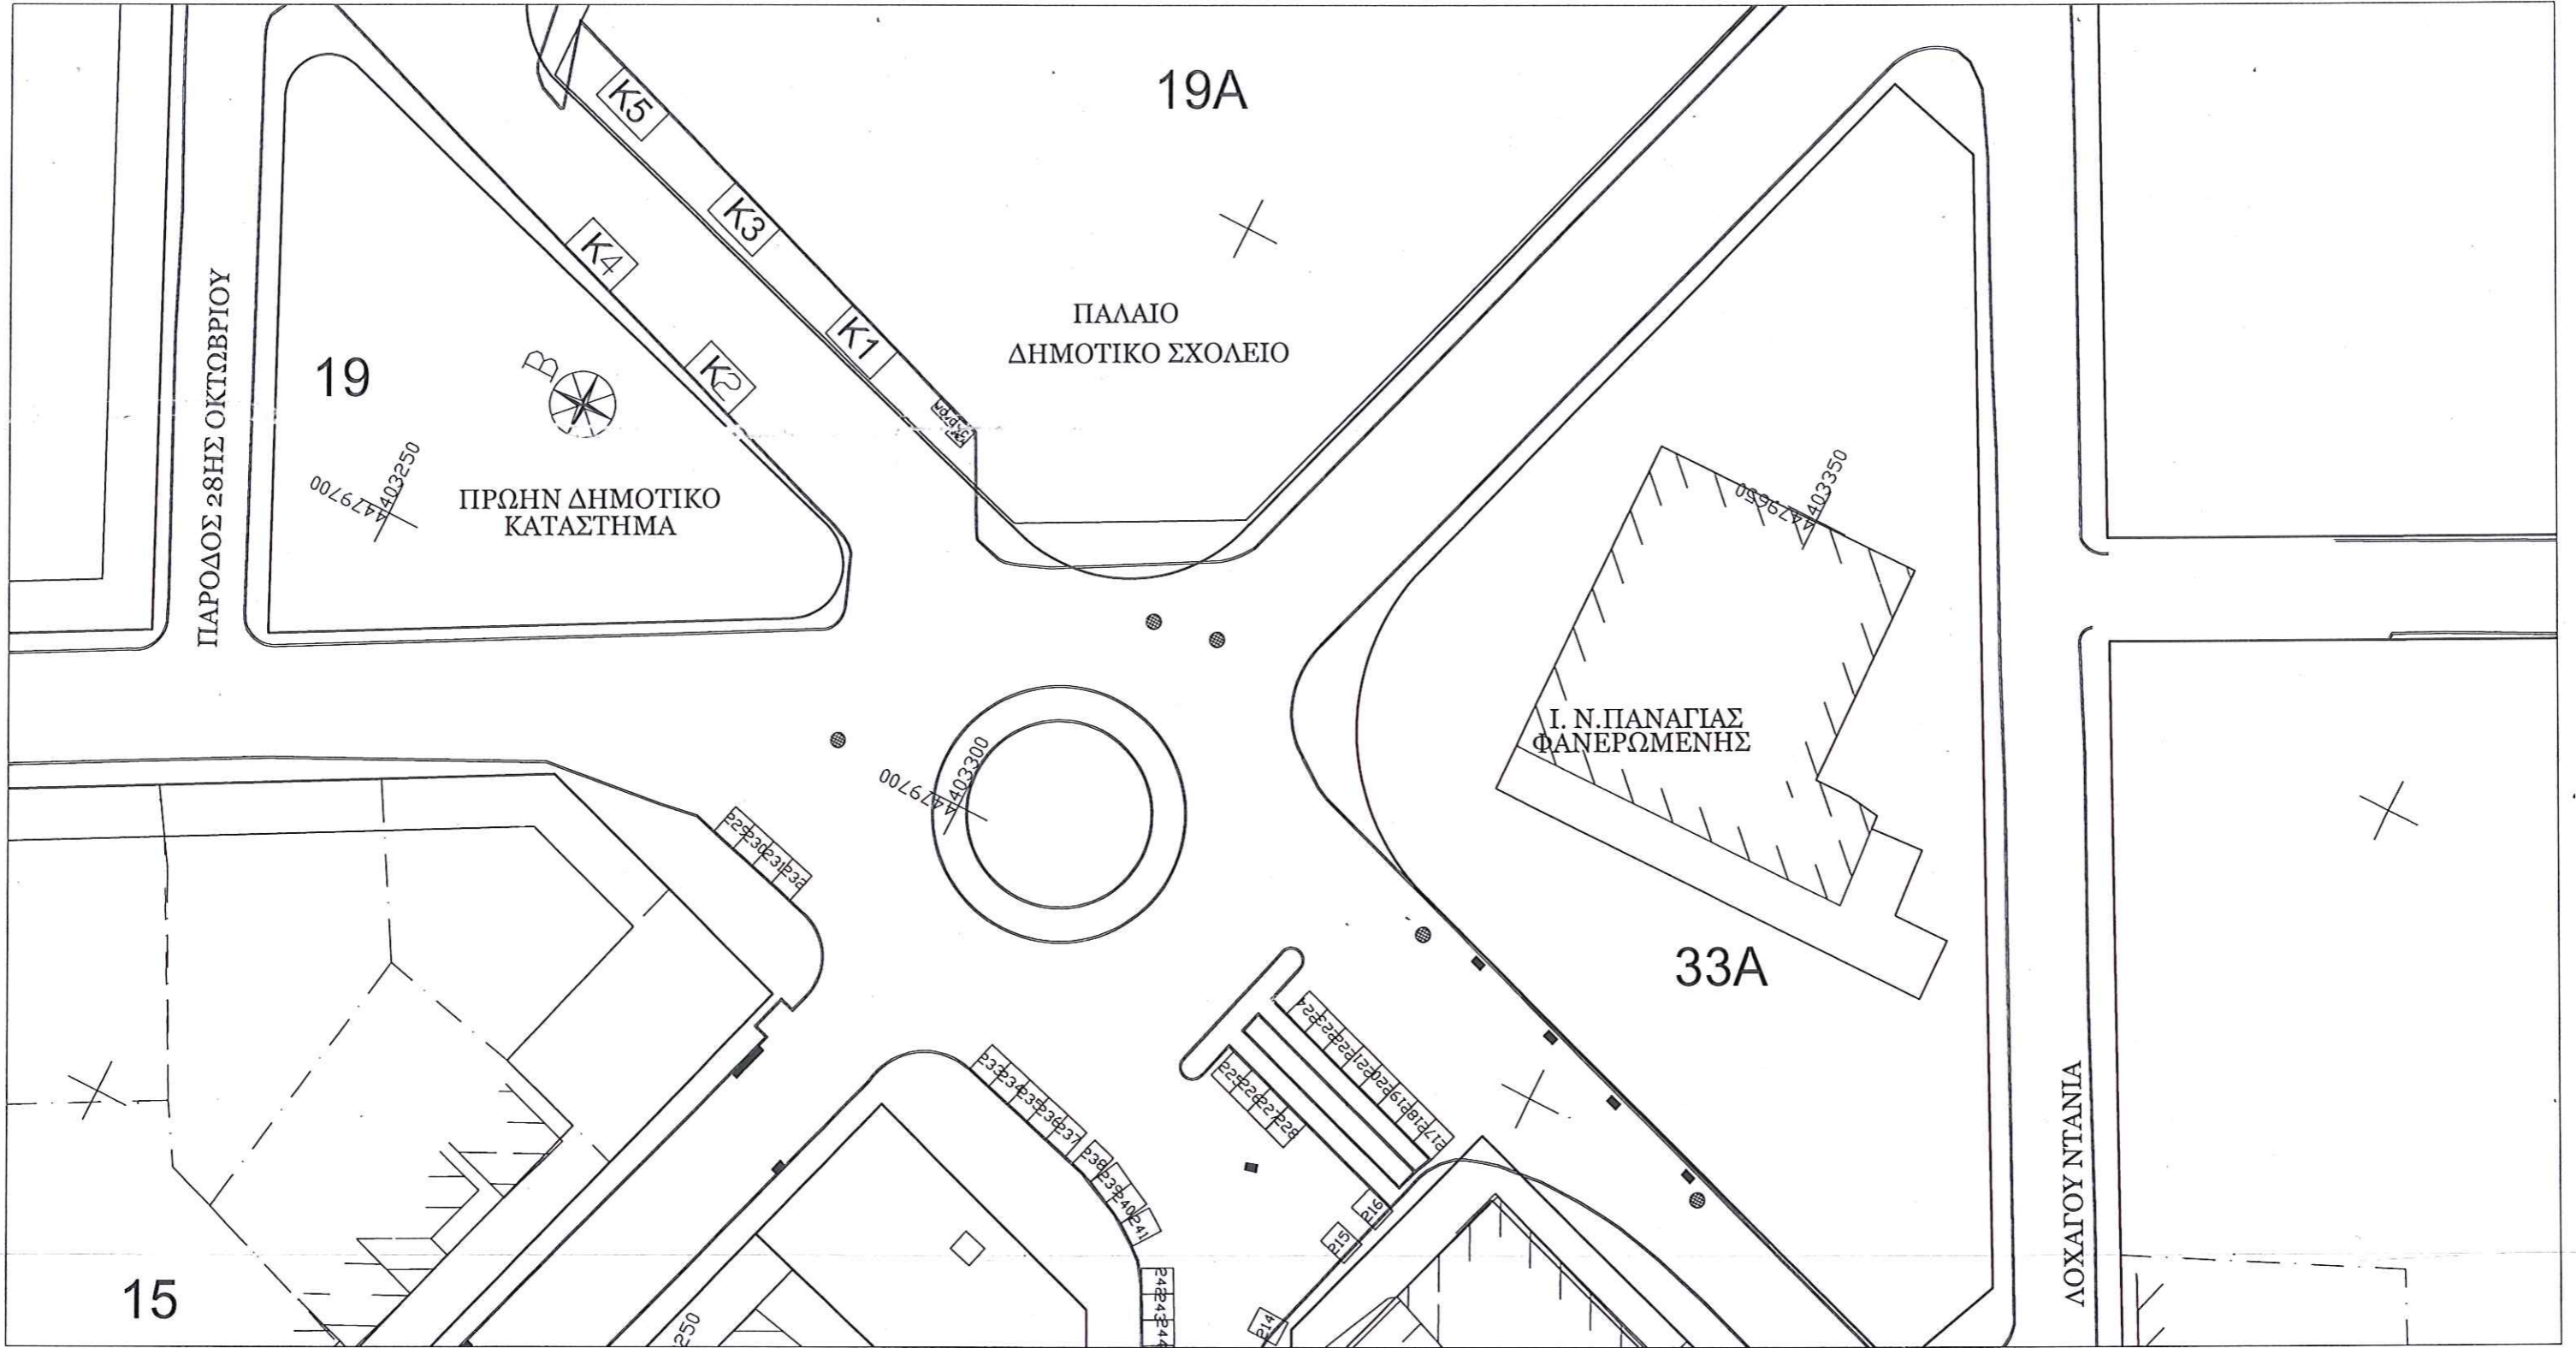

ΣΥΝΟΛΟ ΘΕΣΕΩΝ :438  
 ΠΑΓΚΟΣ

|                          |         |
|--------------------------|---------|
| ΔΙΑΣΤΑΣΕΩΝ 2,5μ. x 2μ.   | 143     |
| ΨΗΣΤΑΡΙΑ                 | Ψ5      |
| ΔΙΑΣΤΑΣΕΩΝ 5μ. x 3μ.     | ΚΑΝΤΙΝΑ |
| ΚΑΝΤΙΝΑ                  |         |
| ΔΙΑΣΤΑΣΕΩΝ 5μ. x 3μ.     |         |
| ΧΗΜΙΚΗ ΤΟΥΑΛΕΤΑ          |         |
| ΔΙΑΣΤΑΣΕΩΝ 1μ. x 1μ.     |         |
| ΧΗΜ. ΤΟΥΑΛΕΤΑ ΑΜΕΑ       |         |
| ΔΙΑΣΤΑΣΕΩΝ 1.6μ. x 1.6μ. |         |

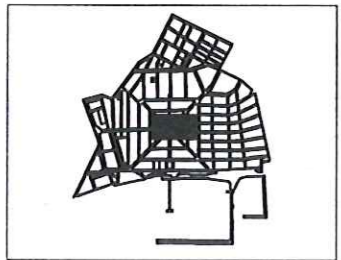

Περαία 22/ 2 /2023  
 Η ΣΥΝΤΑΚΤΡΙΑ

Μουδάτσου Ελευθερία  
 ΠΕ Τοπογράφος Μηχανικός  
 με Γ' βαθμό

Περαία 20 02 /2023  
 ΕΛΕΓΧΘΗΚΕ  
 Η προϊσταμένη του Τμήματος

Ελένη Κατσαντώνοπούλου  
 ΠΕ Πολιτικών Μηχανικών  
 με Α' βαθμό

Περαία / /2023  
 ΘΕΩΡΗΘΗΚΕ  
 Ο προϊσταμένος Δ/σης

Δρ. Σπυρίδων Μαυρικάκης  
 ΠΕ Πολιτικών Μηχανικών  
 με Α' βαθμό