

ΤΟΠΟΘΕΤΗΣΗ ΕΞΟΠΛΙΣΜΟΥ

ΧΑΡΑΞΕΙΣ ΒΑΣΕΙ ΤΩΝ ΣΤΟΙΧΕΙΩΝ ΜΕΛΕΤΗΣ




ΧΩΡΟΙ ΠΡΑΣΙΝΟΥ- ΥΦΙΣΤΑΜΕΝΗ ΒΛΑΣΤΗΣΗ

ΧΑΡΑΞΕΙΣ ΒΑΣΕΙ ΤΩΝ ΣΤΟΙΧΕΙΩΝ ΜΕΛΕΤΗΣ

ΧΑΡΑΞΕΙΣ ΒΑΣΕΙ ΤΩΝ ΣΤΟΙΧΕΙΩΝ ΜΕΛΕΤΗΣ

ΧΑΡΑΞΕΙΣ ΒΑΣΕΙ ΤΩΝ ΣΤΟΙΧΕΙΩΝ ΜΕΛΕΤΗΣ

ΥΦΙΣΤΑΜΕΝΗ ΔΙΑΜΟΡΦΩΣΗ

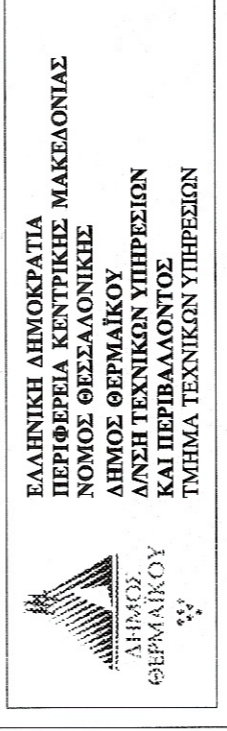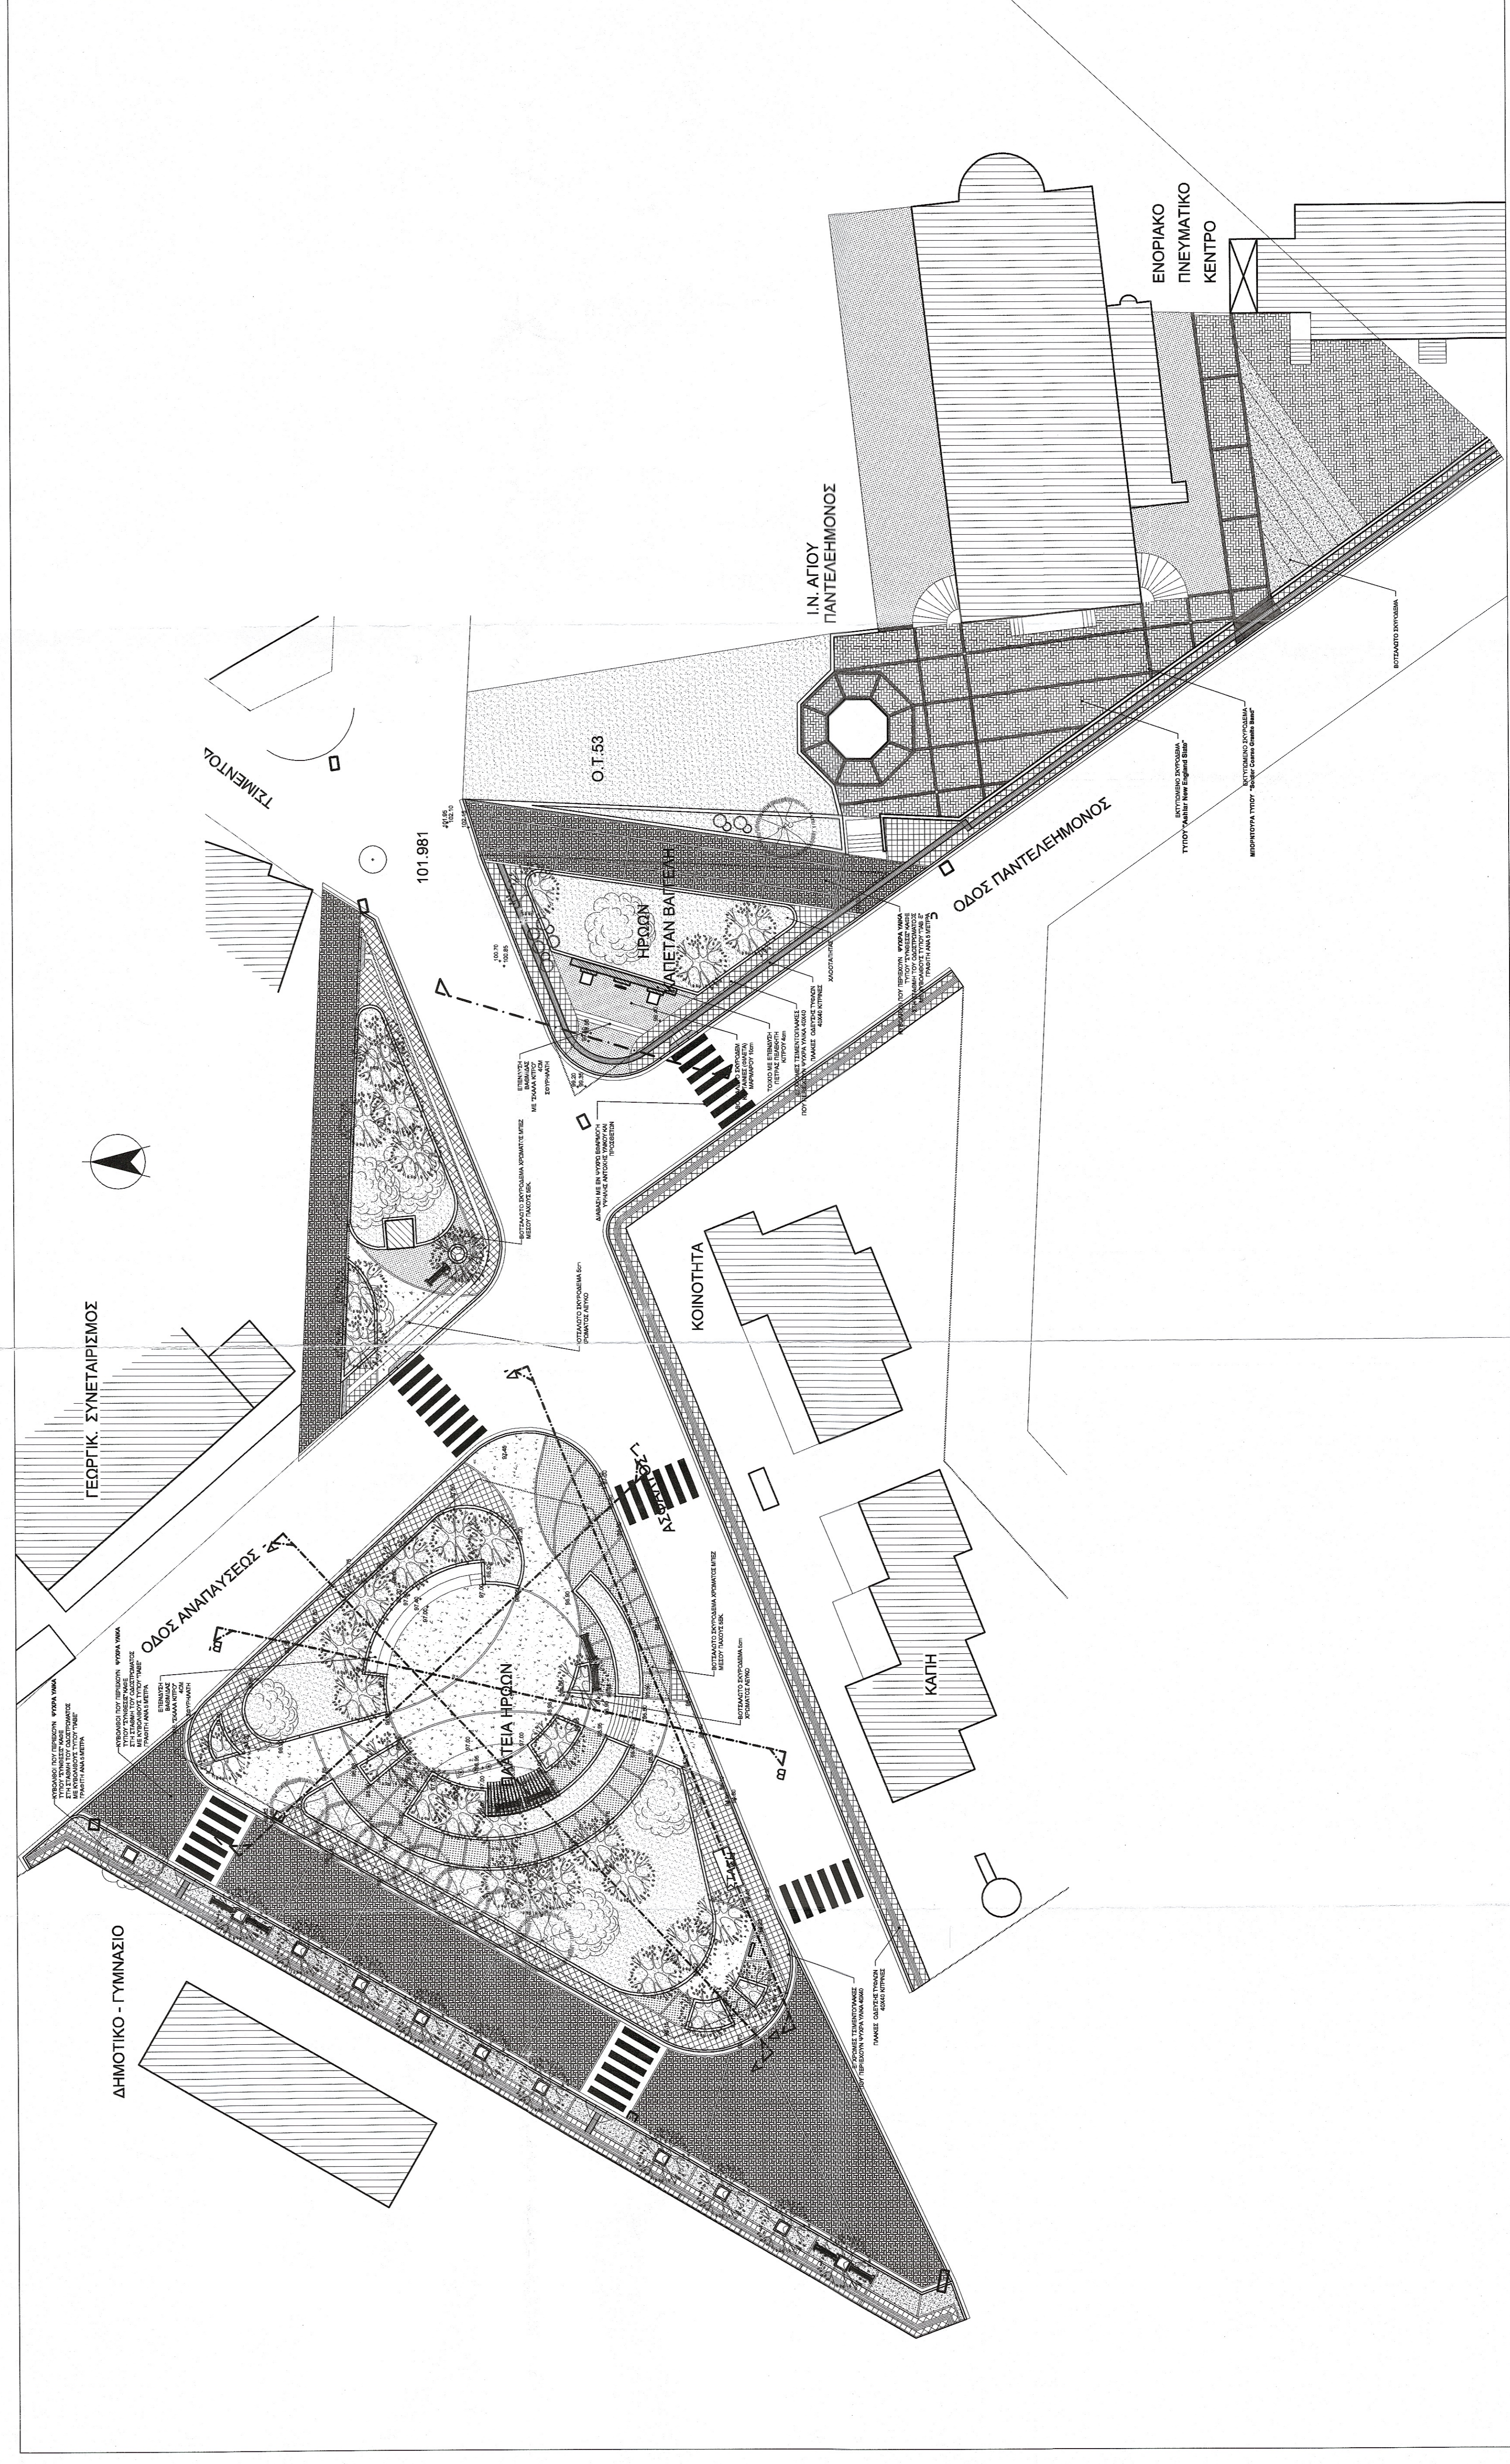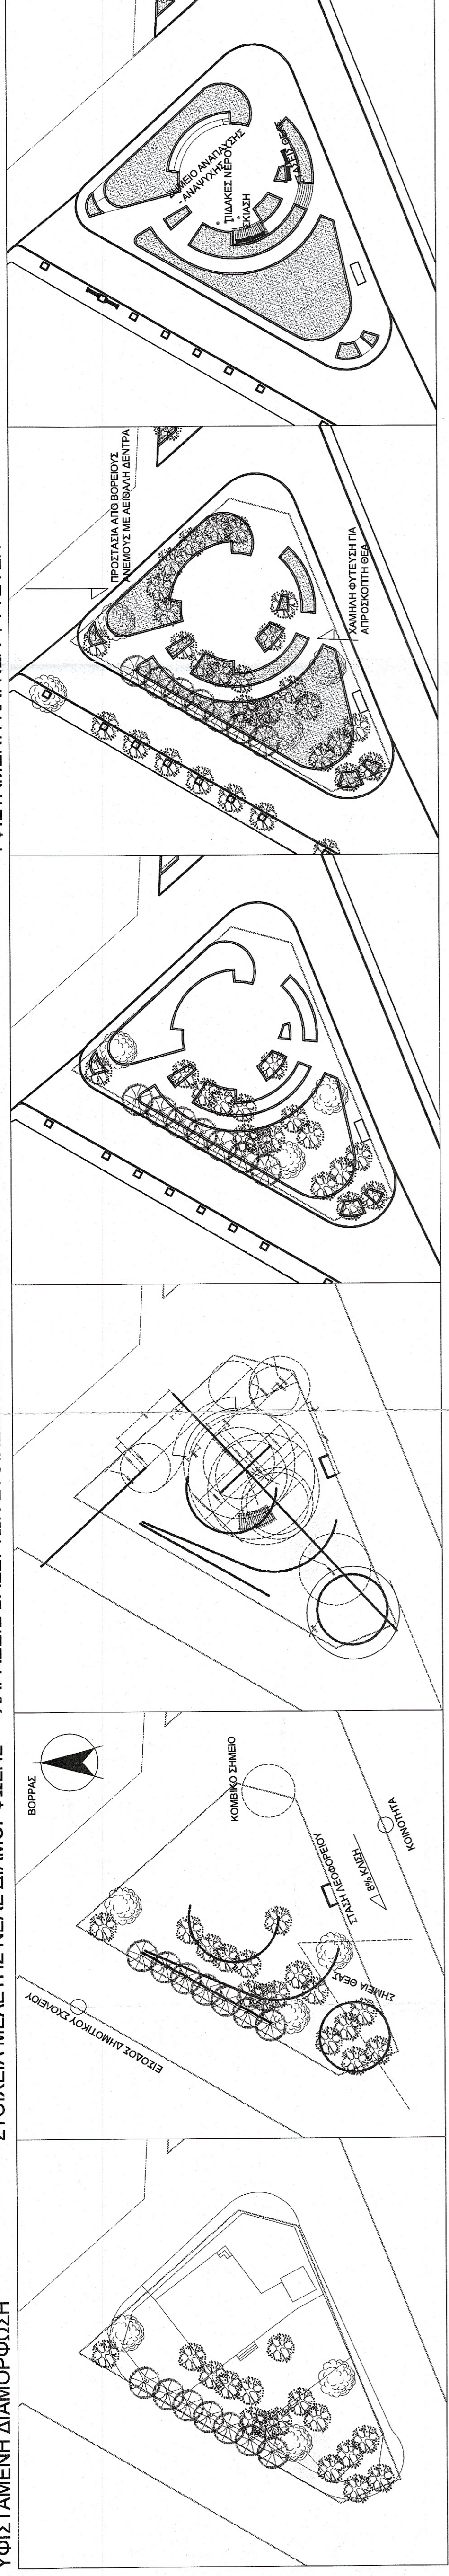

ΕΡΓΟ:
**ΑΝΑΠΛΑΣΗ ΚΕΝΤΡΟΥ ΟΙΚΙΣΜΟΥ
 ΜΕΣΗΜΕΡΙΟΥ ΔΗΜΟΥ ΘΕΡΜΑΪΚΟΥ**

ΜΕΛΕΤΗΡΙΑ:
ΜΑΡΟΥΣΑ ΛΟΥΚΑΪΔΟΥ, ΑΡΧ. ΜΗΧΑΝΙΚΟΣ

ΘΕΜΑ ΣΧΕΔΙΟΥ
**ΟΡΙΣΤΙΚΗ ΑΡΧΙΤΕΚΤΟΝΙΚΗ
 ΜΕΛΕΤΗ - ΔΙΑΜΟΡΦΩΣΗ**

ΚΛΙΜΑΚΑ: 1:250

ΧΡΟΝΟΣ ΜΕΛΕΤΗΣ: ΑΠΡΙΛΙΟΣ 2013

ΕΛΛΗΝΙΚΗ ΔΗΜΟΚΡΑΤΙΑ
 ΥΠΟΥΡΓΕΙΟ ΠΑΙΔΕΙΑΣ ΚΑΙ ΘΡΗΣΚΕΥΜΑΤΩΝ
 ΕΓΚΡΙΝΕΤΑΙ
 Σχέδιο με το οποίο προτείνεται η αναπλάση του κέντρου οικισμού μεσημεριού Δήμου Θερμαΐκου.

ΥΠΟΓΡΑΦΗ
 ΕΛΛΗΝΙΚΗ ΔΗΜΟΚΡΑΤΙΑ
 ΣΥΜΒΟΥΛΟΓΡΑΦΕΥΣΗ ΑΡΧΙΤΕΚΤΟΝΙΚΗΣ Π.Ε. - ΘΕΣΣΑΛΟΝΙΚΗΣ
ΕΓΚΡΙΝΕΤΑΙ
 Σχέδιο με το οποίο προτείνεται η αναπλάση του κέντρου οικισμού μεσημεριού Δήμου Θερμαΐκου.

ΜΑΡΟΥΣΑ ΛΟΥΚΑΪΔΟΥ
 ΑΡΧΙΤΕΚΤΟΝΙΚΗ ΜΗΧΑΝΙΚΗ

ΕΛΛΗΝΙΚΗ ΔΗΜΟΚΡΑΤΙΑ
 ΥΠΟΥΡΓΕΙΟ ΠΑΙΔΕΙΑΣ ΚΑΙ ΘΡΗΣΚΕΥΜΑΤΩΝ
 ΕΓΚΡΙΝΕΤΑΙ
 Σχέδιο με το οποίο προτείνεται η αναπλάση του κέντρου οικισμού μεσημεριού Δήμου Θερμαΐκου.

ΜΑΡΟΥΣΑ ΛΟΥΚΑΪΔΟΥ
 ΑΡΧΙΤΕΚΤΟΝΙΚΗ ΜΗΧΑΝΙΚΗ